



PARANTE EXISTENTE.  
CAÑO ESTRUCTURAL  
100X100.

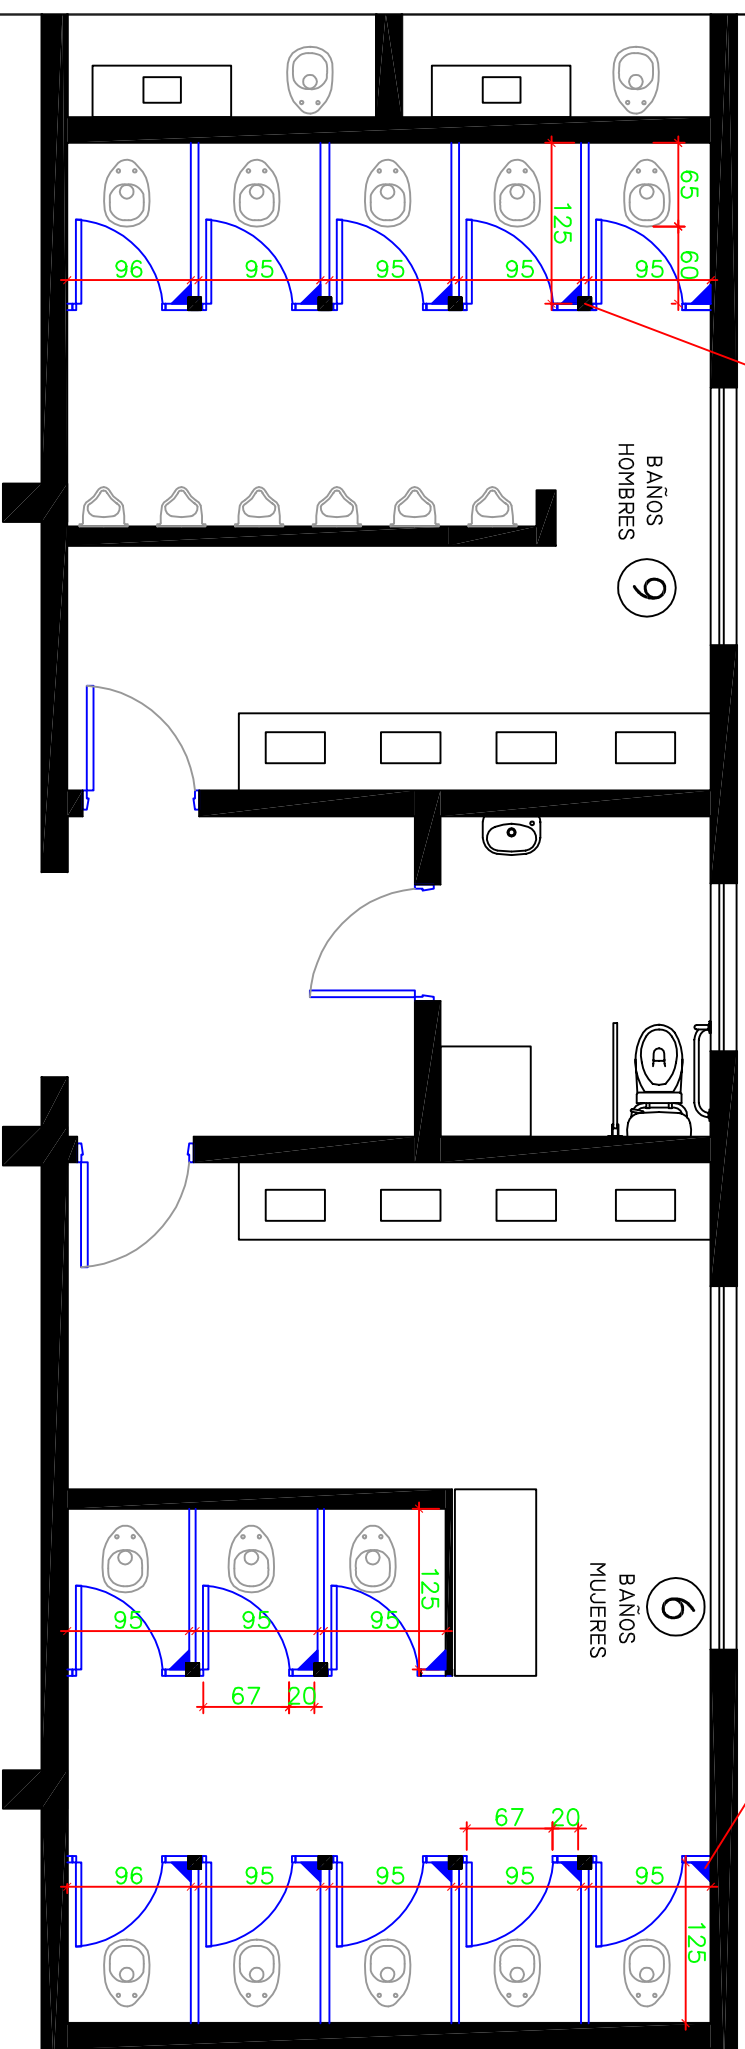


RIGIDIZACION  
CON MENSULA

N.CIELORRASO

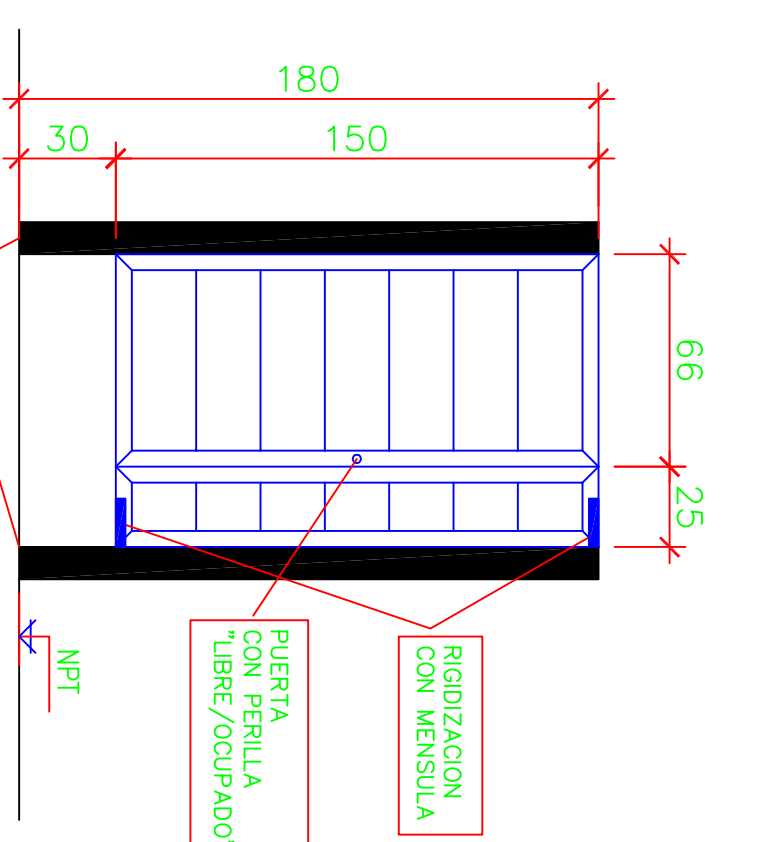

PB. TABIQUES DIVISORIOS INODOROS. TOTAL DE BOXES 13.

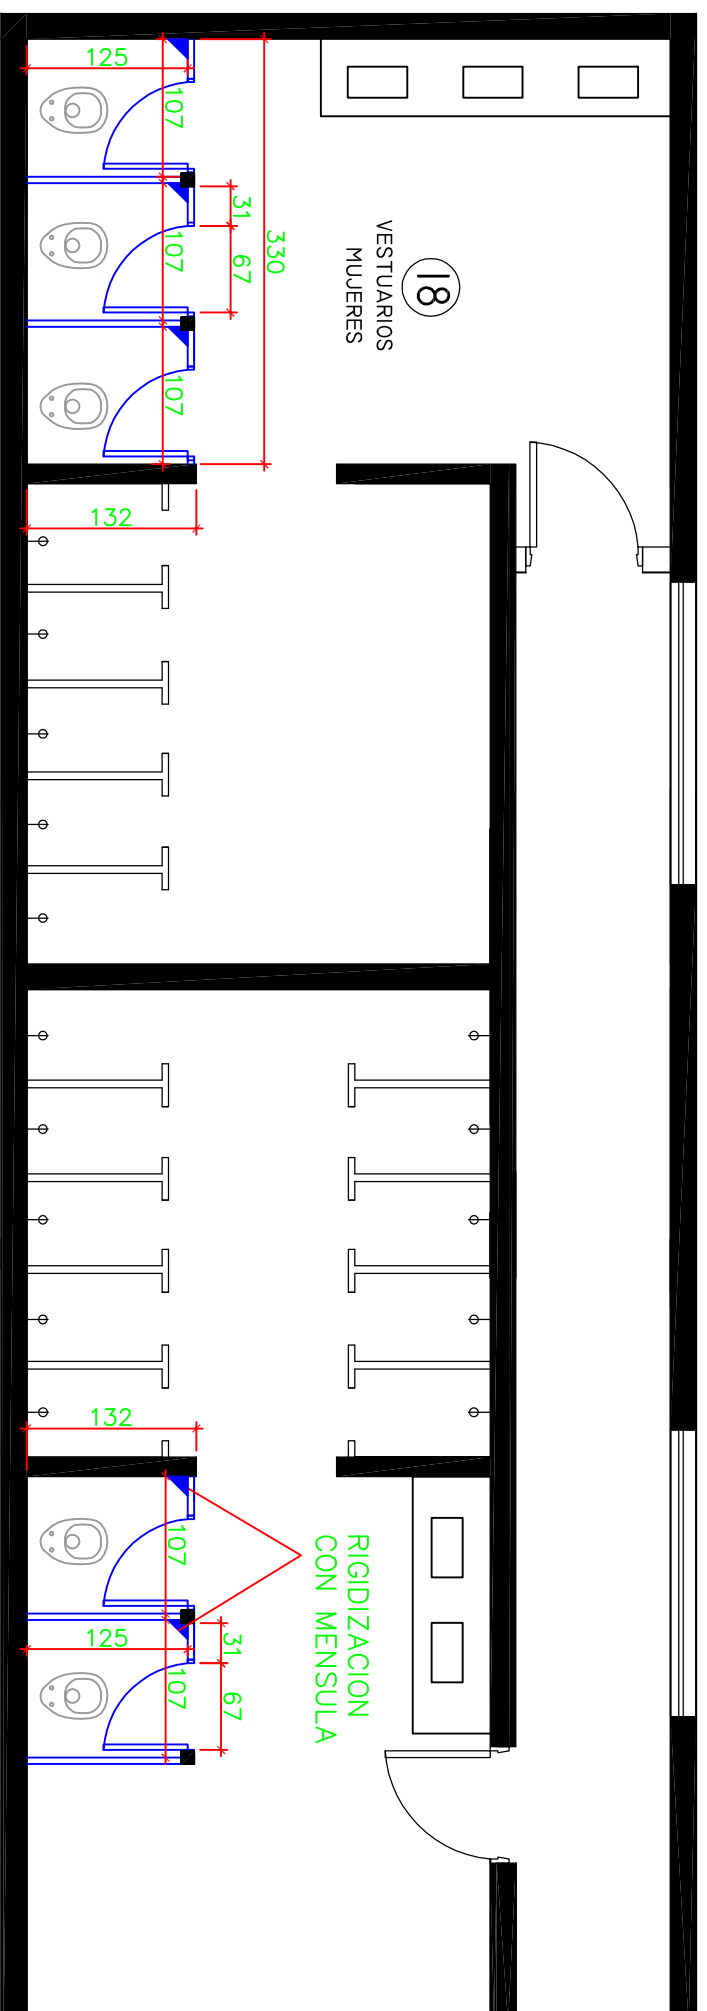

RIGIDIZACION  
CON MENSULA

- NOTA:
- A. ALUMINIO LINEA MODENA 1
  - B. COLOR BLANCO
  - C. PAÑOS DE ALUMINIO MACHIMBRADO
  - D. RIGIDIZACION PAÑOS PEQUEÑOS CON MENSULA
  - E. LAS DIMENSIONES SON APROXIMADAS, EL ADJUDICATARIO DEBERA REALIZAR SU PROPIA MENSURA.

PA. TABIQUES DIVISORIOS INODOROS. TOTAL DE BOXES 5.

**OBRA CLUB LUZ Y FUERZA**  
 TABIQUES DIVISORIOS INODOROS  
 FECHA: 30-7-18