
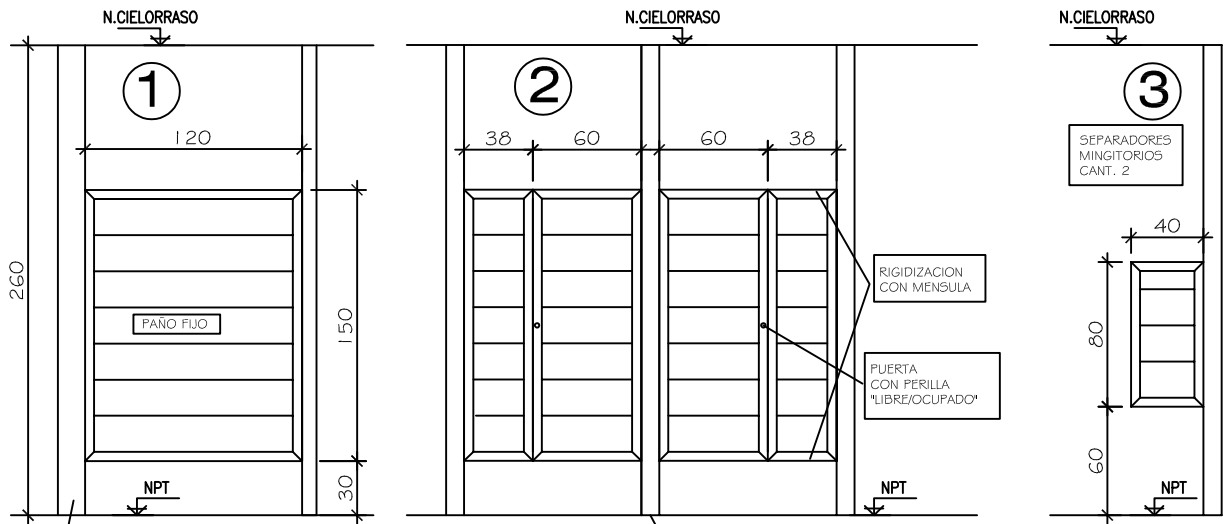


PLANTA ARQ.

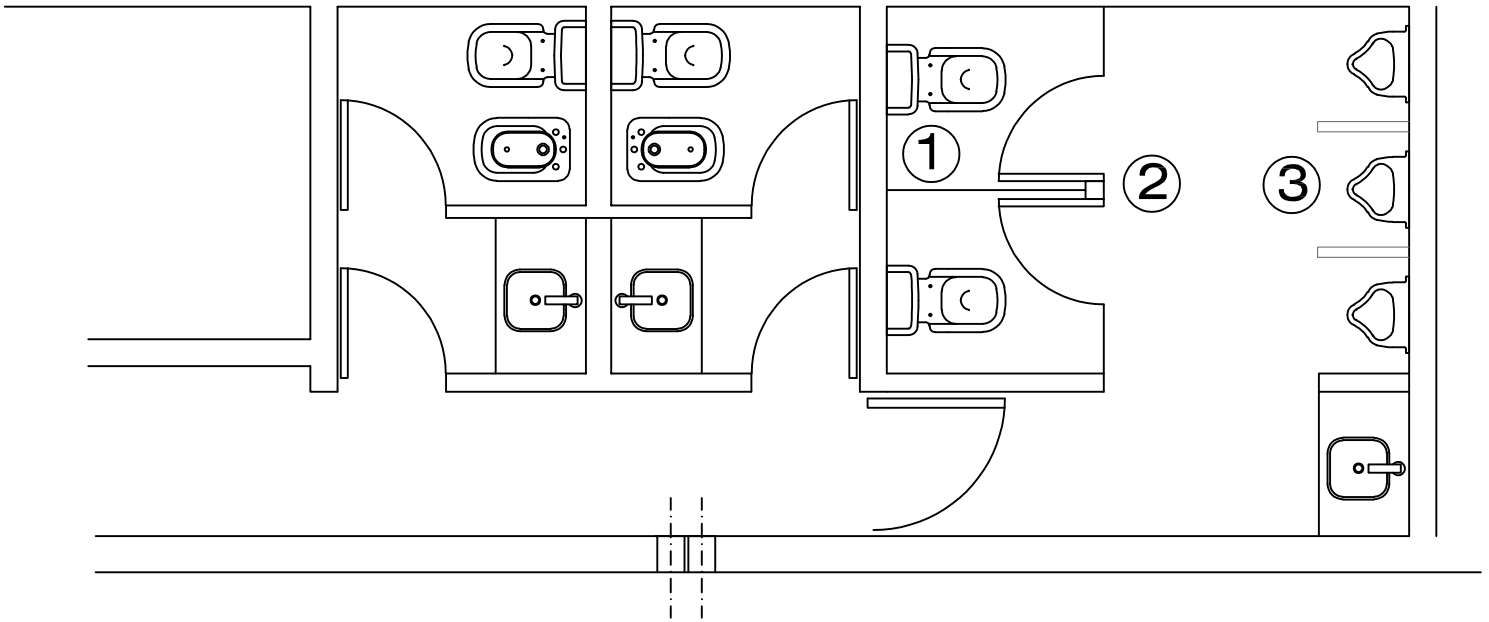

MAMPOSTERIA

NOTA:
 A. ALUMINIO LINEA MODENA I
 B. COLOR BLANCO
 C. PAÑOS DE ALUMINIO MACHIMBRADO
 D. LAS DIMENSIONES SON APROXIMADAS, EL ADJUDICATARIO DEBERA REALIZAR SU PROPIA MENSURA.

PARANTE DE ALUMINIO