PLANO DE DESARROLLO
DE FRENTE INTEGRAL
CONEXION EDIF. EXISTENTE

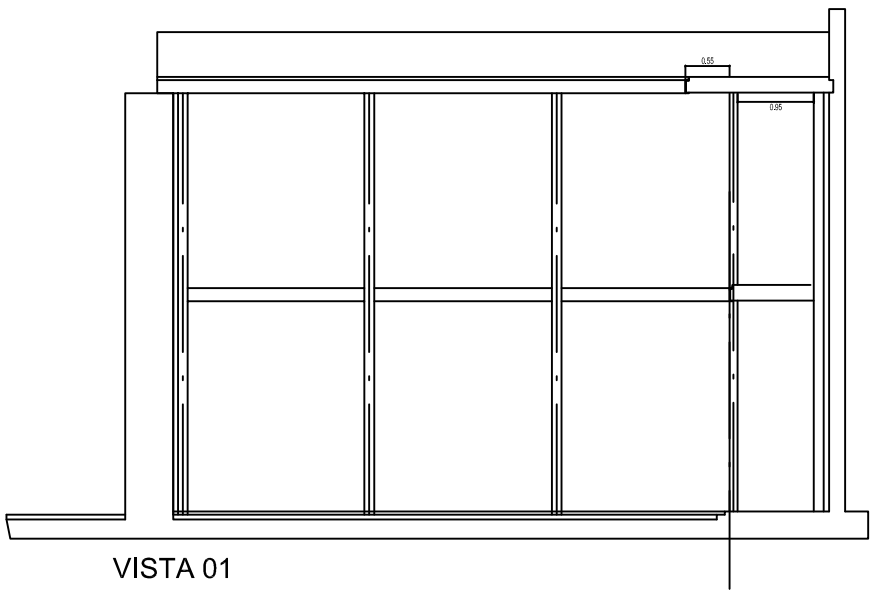

VISTA 01

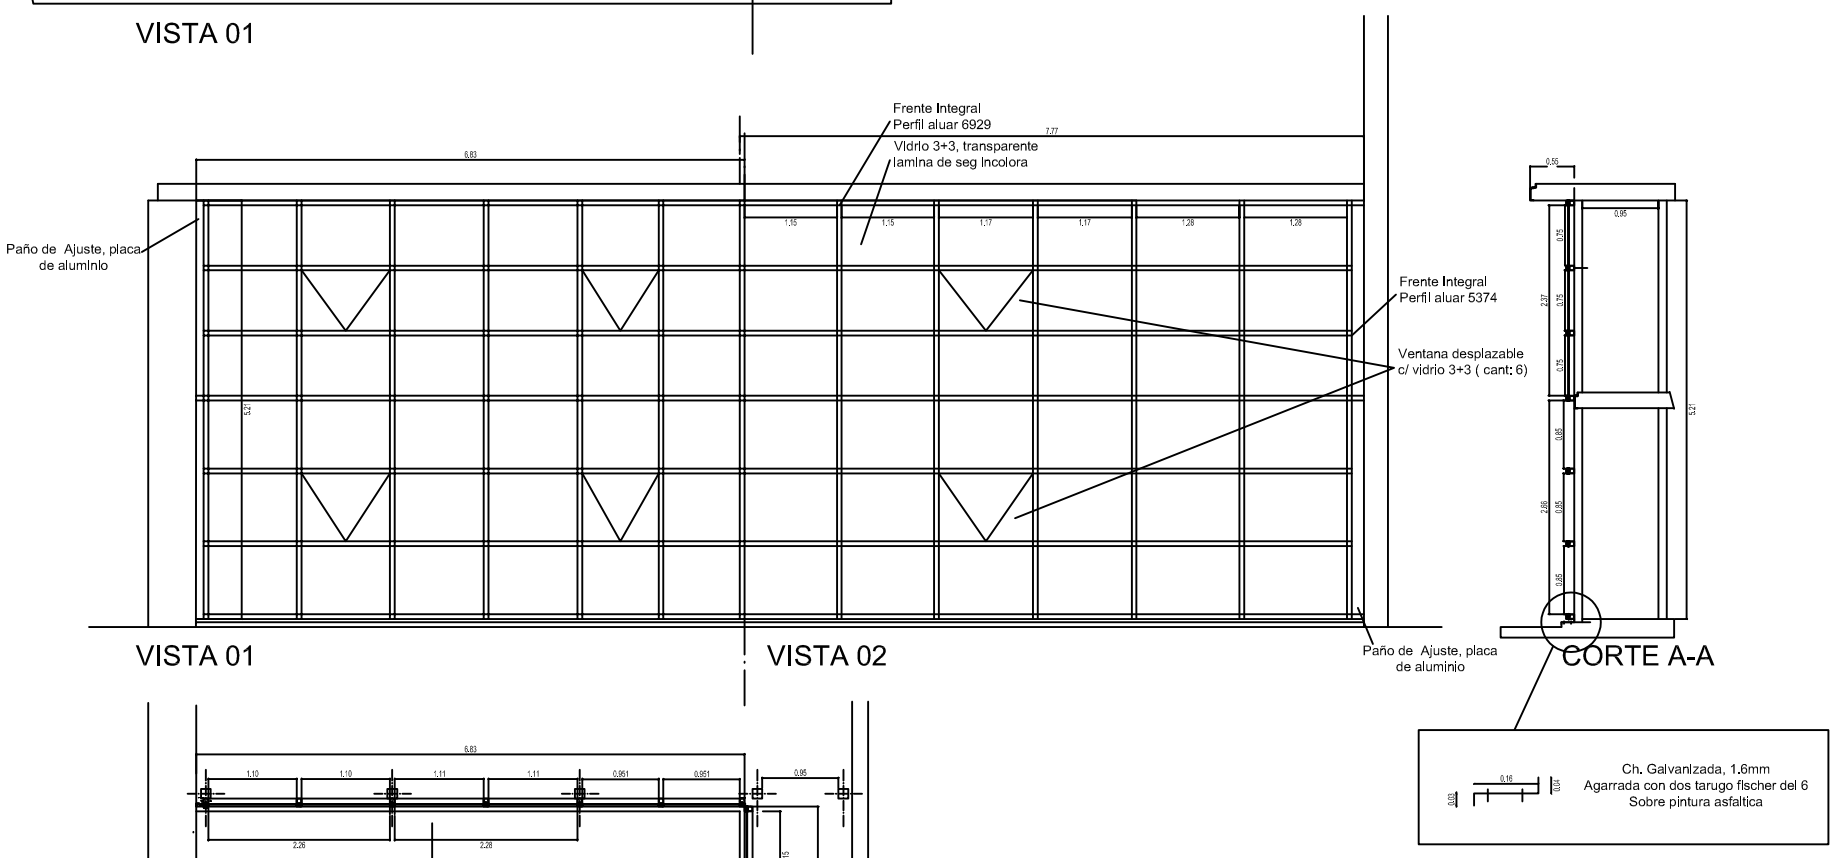

VISTA 01 VISTA 02 CORTE A-A

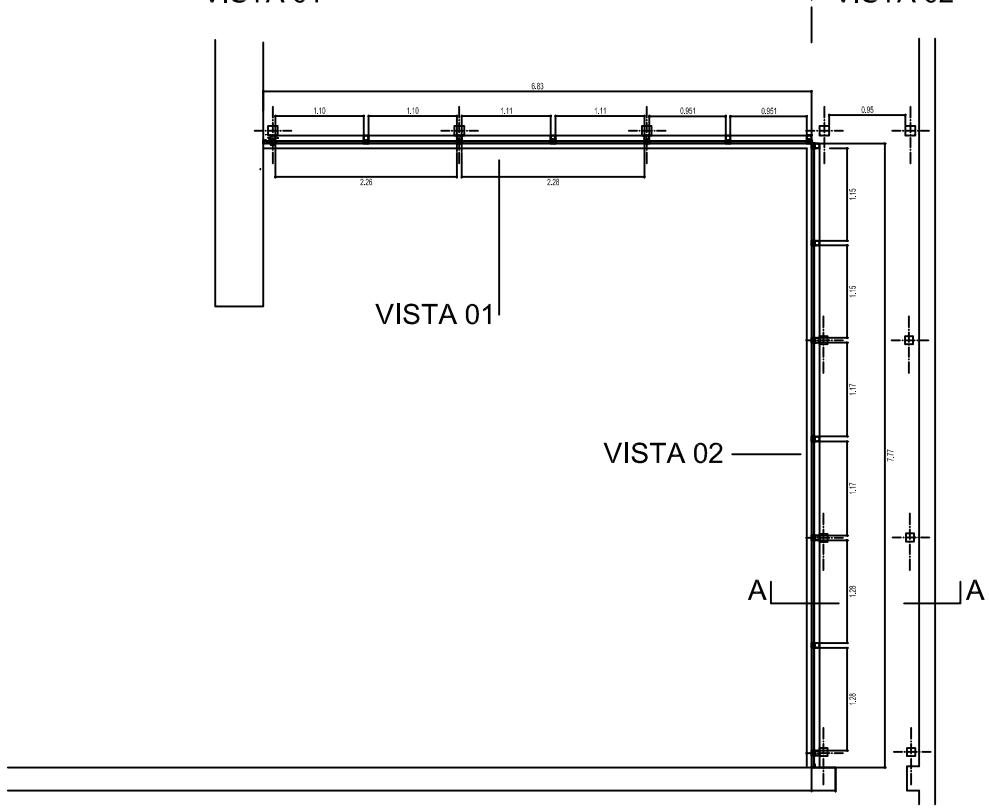

PLANTA FRENTE INTEGRAL