

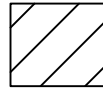


LUCIO MANSILLA

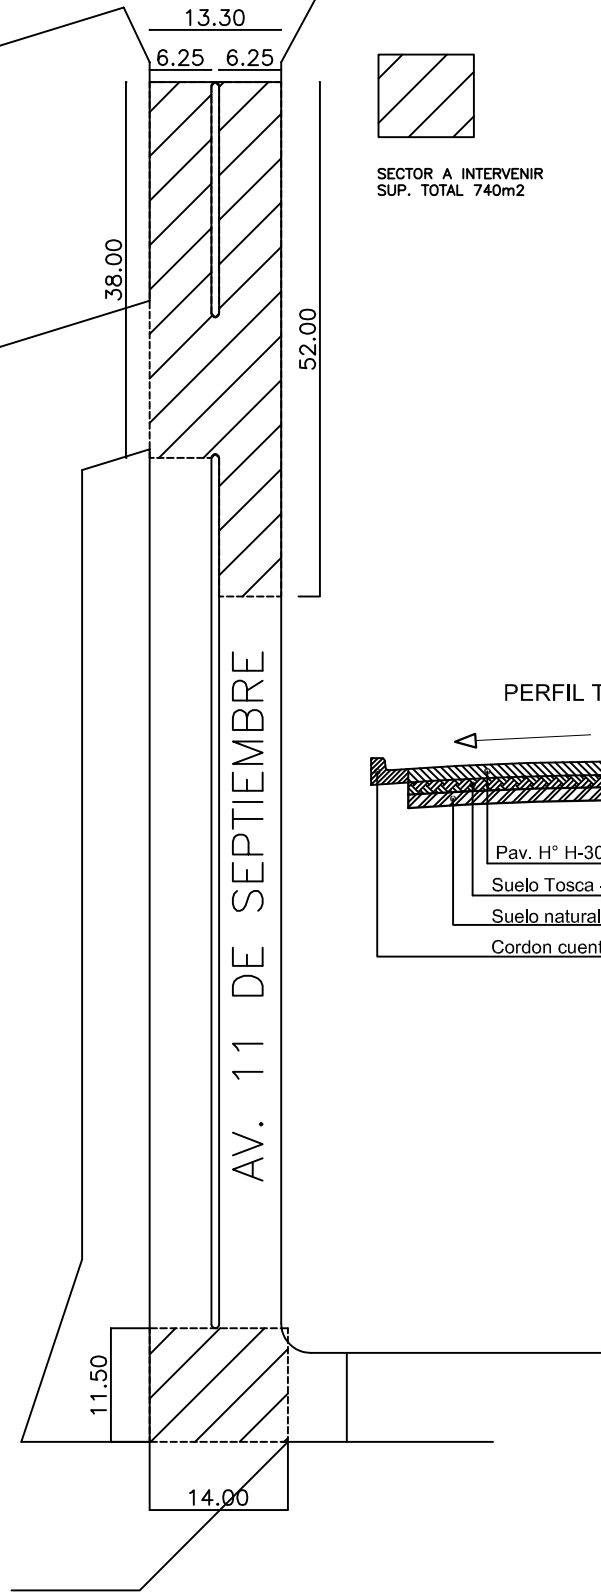

SECTOR A INTERVENIR
SUP. TOTAL 740m²

PERFIL TRANSVERSAL

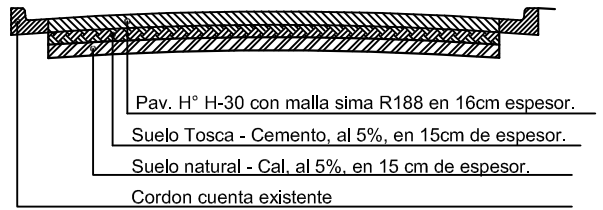

REV. 0	DESCRIPCION	DIBUJO	CONTR.	FECHA
	COOPSER	MITRE 1200 Tel.: 03329-425000		OBRA N°
	COMITENTE PROPIETARIO	PROY. GG		PLANO N°
	OBRA REPARACION PAV. TERMINAL	DIBUJO GG		LO-01
	UBICACION 11 DE SEPTIEMBRE	FECHA 6-3-26		
	DESIGNACION LAY OUT	ESCALA		
		ARCHIVO		
		ESC.PLOT.		