


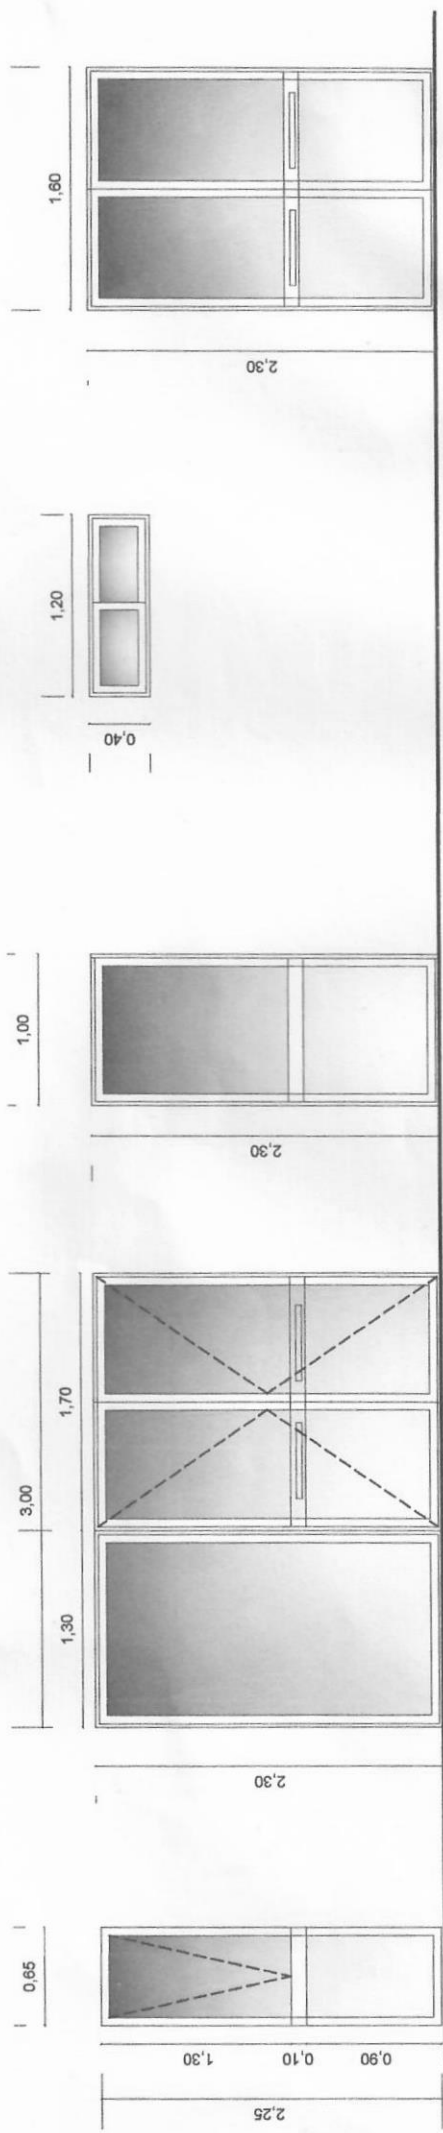

V1

0.65 X 2.25

PAÑO FIJO INFERIOR

VENTANA PROYECTANTE

SUPERIOR

VIDRIO ESMERILADO 3+3

CANTIDAD 4

P1+PF1

1.30+1.70X2.30

PAÑO FIJO + PUERTA DOBLE

VIDRIO TONALIZADO 4+4

ABRE HACIA ADENTRO

CANTIDAD 1

NO LLEVA BARRA ANTIPÁTICO

P2

1.00X2.30

PUERTA 1 HOJA

VIDRIO TONALIZADO 4+4

MANO IZQ. (HACIA AFUERA)

CON BARRA ANTIPANICO

CANTIDAD 1

P2 BIS

1.00X2.30

PUERTA 1 HOJA

VIDRIO ESMERILADO 4+4

CANTIDAD 2

1 MANO DERECHA

1 MANO IZQUIERDA

V2

1.20 X 0.40

VENTANA 2 HOJAS CORREDIZA

VIDRIO TONALIZADO 3+3

CANTIDAD 3

P3

1.60 X 2.30

PUERTA 2 HOJAS

VIDRIO ESMERILADO 4+4

APERTURA HACIA ADENTRO 180°

CANTIDAD 2

PVC -- SIMIL MADERA ROBLE DORADO.-

CON COLOCACIÓN