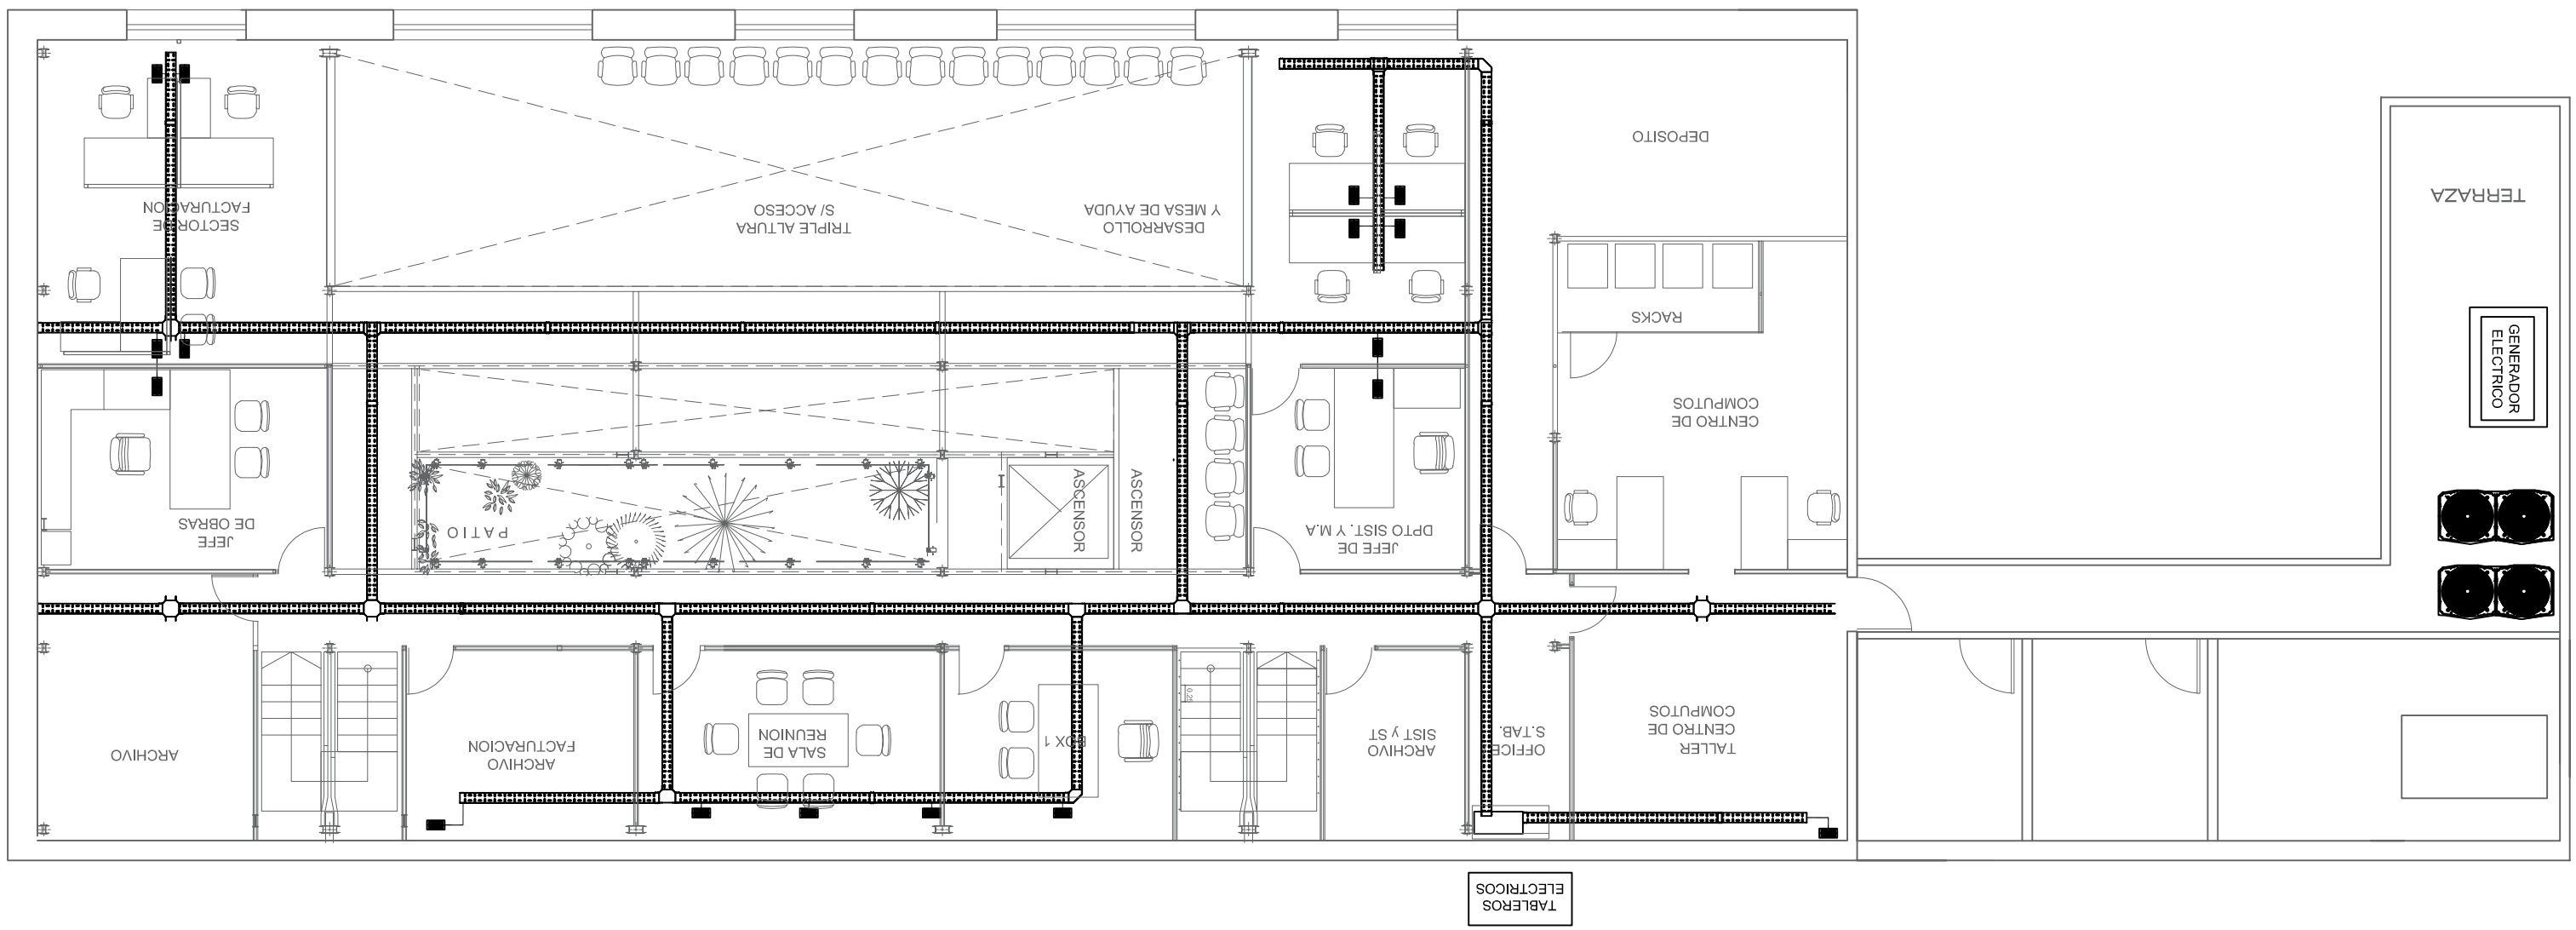
2° PISO


TERRAZA
GENERADOR ELECTRICO
DEPOSITO
RACKS
CENTRO DE COMPUTOS
DESARROLLO Y MESA DE AYUDA
TRIPLE ALTURA S/ ACCESO
SECTOR DE FACTURACION
JEFE DE OBRAS
PATIO
ASCENSOR
ASCENSOR
JEFE DE DPTO SIST. Y M.A
ARCHIVO
ARCHIVO FACTURACION
SALA DE REUNION
BOX 1
ARCHIVO SIST y ST
OFFICE S.TAB.
TALLER CENTRO DE COMPUTOS
TABLEROS ELECTRICOS