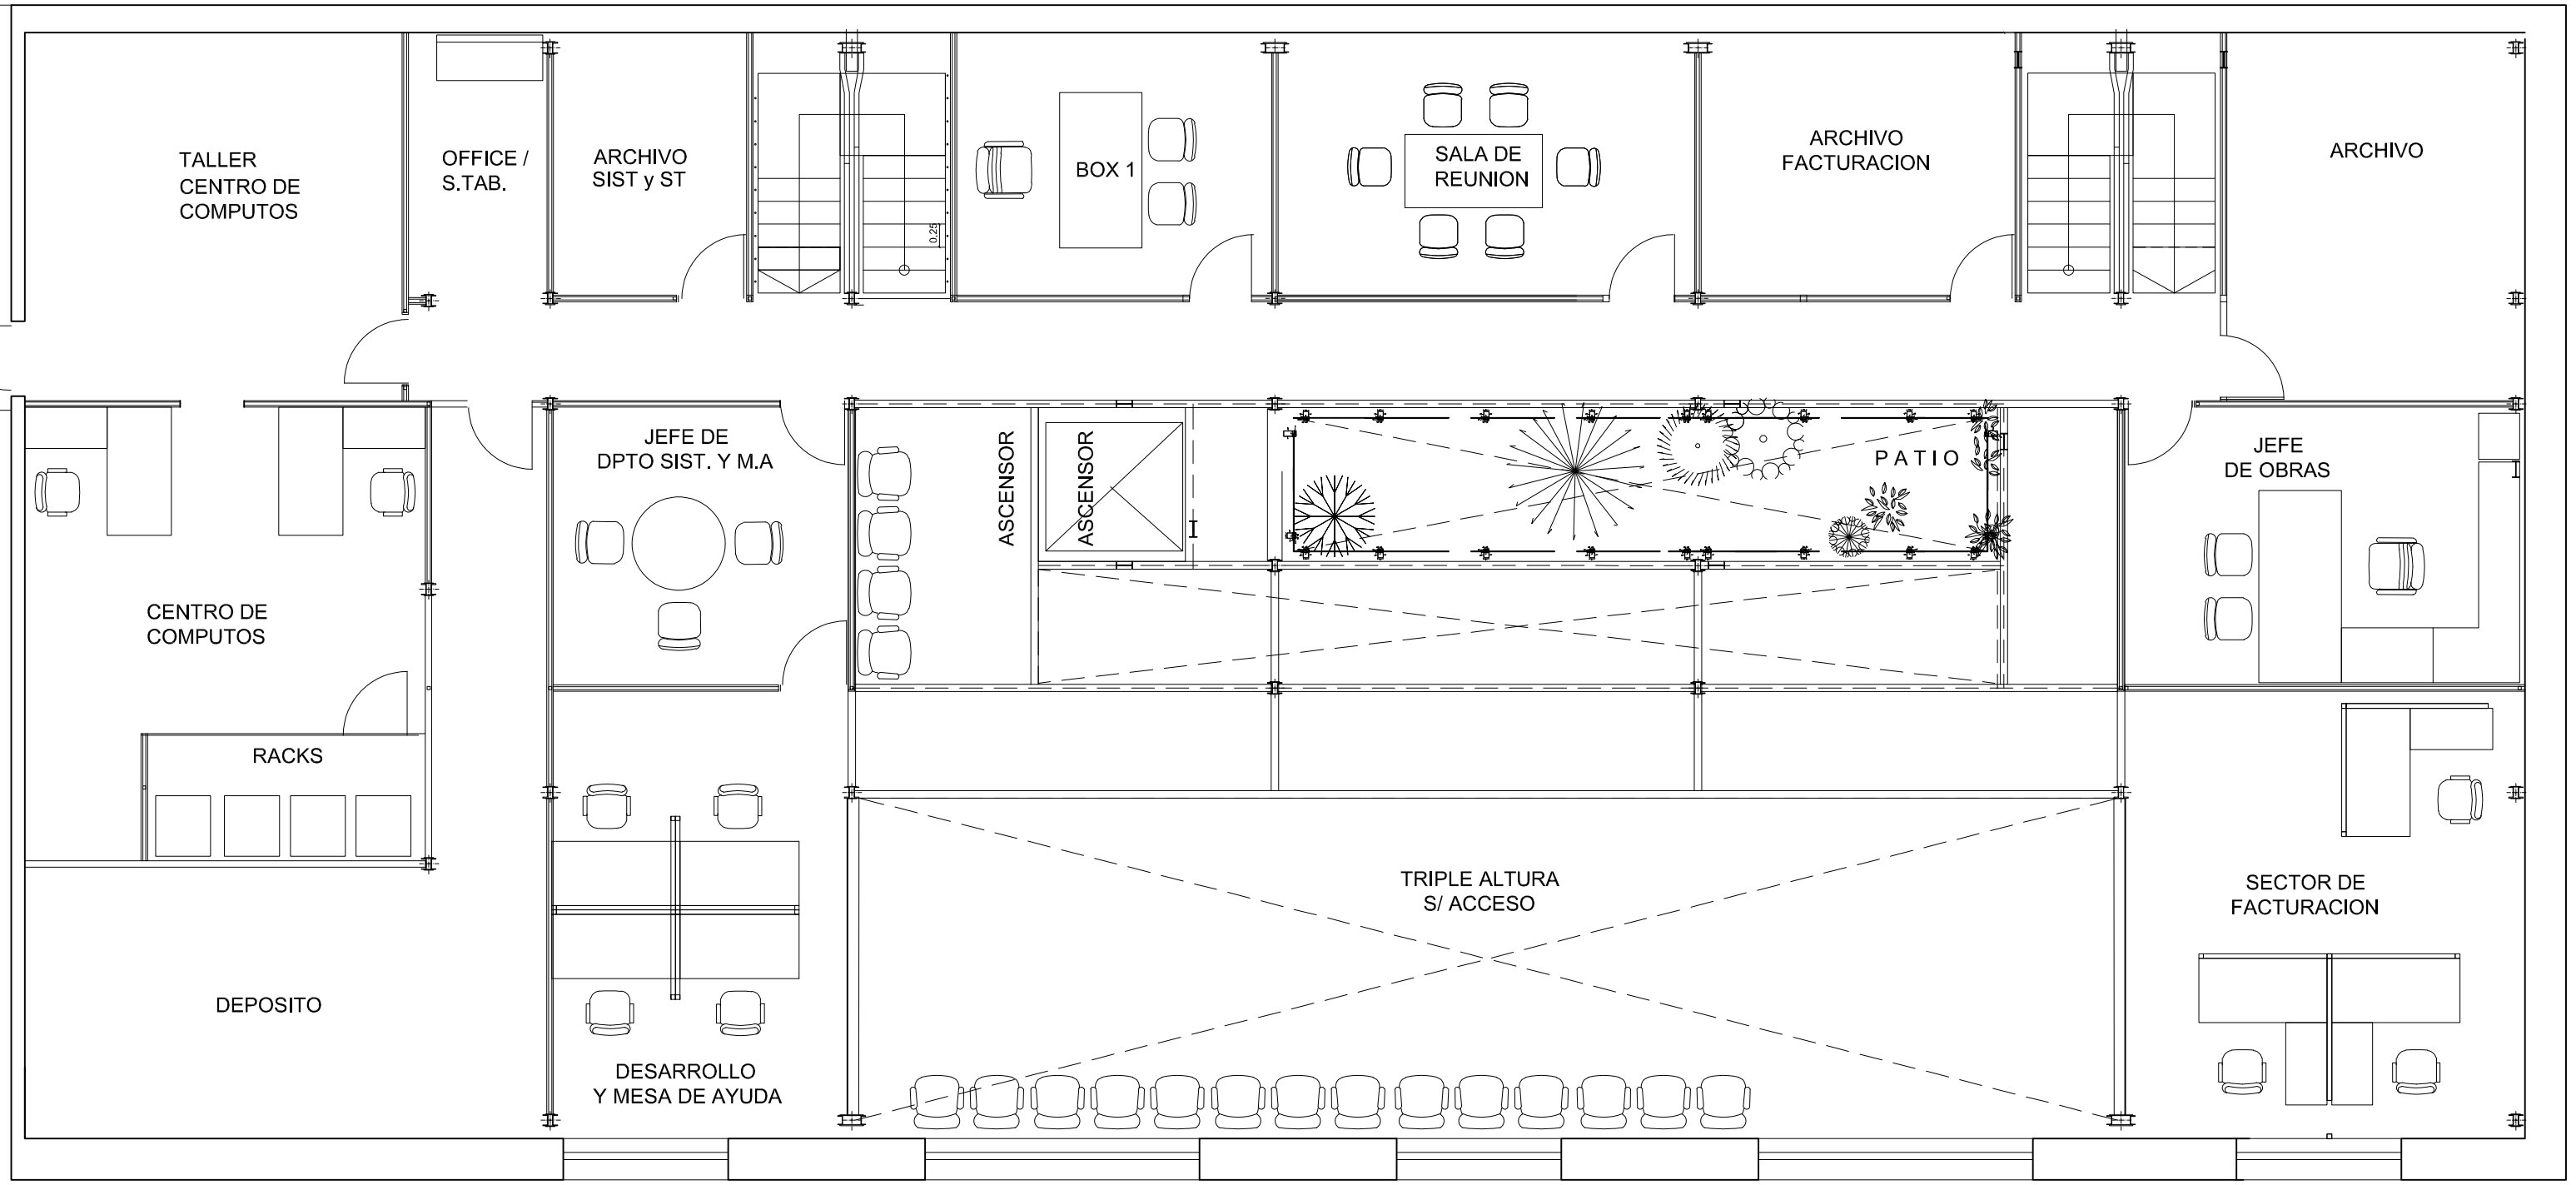

TALLER
CENTRO DE
COMPUTOS
OFFICE /
S.TAB.
ARCHIVO
SIST y ST
0.25
BOX 1
SALA DE
REUNION
ARCHIVO
FACTURACION
ARCHIVO
JEFE DE
DPTO SIST. Y M.A
ASCENSOR
ASCENSOR
PATIO
JEFE
DE OBRAS
CENTRO DE
COMPUTOS
RACKS
DEPOSITO
DESARROLLO
Y MESA DE AYUDA
TRIPLE ALTURA
S/ ACCESO
SECTOR DE
FACTURACION

2° PISO