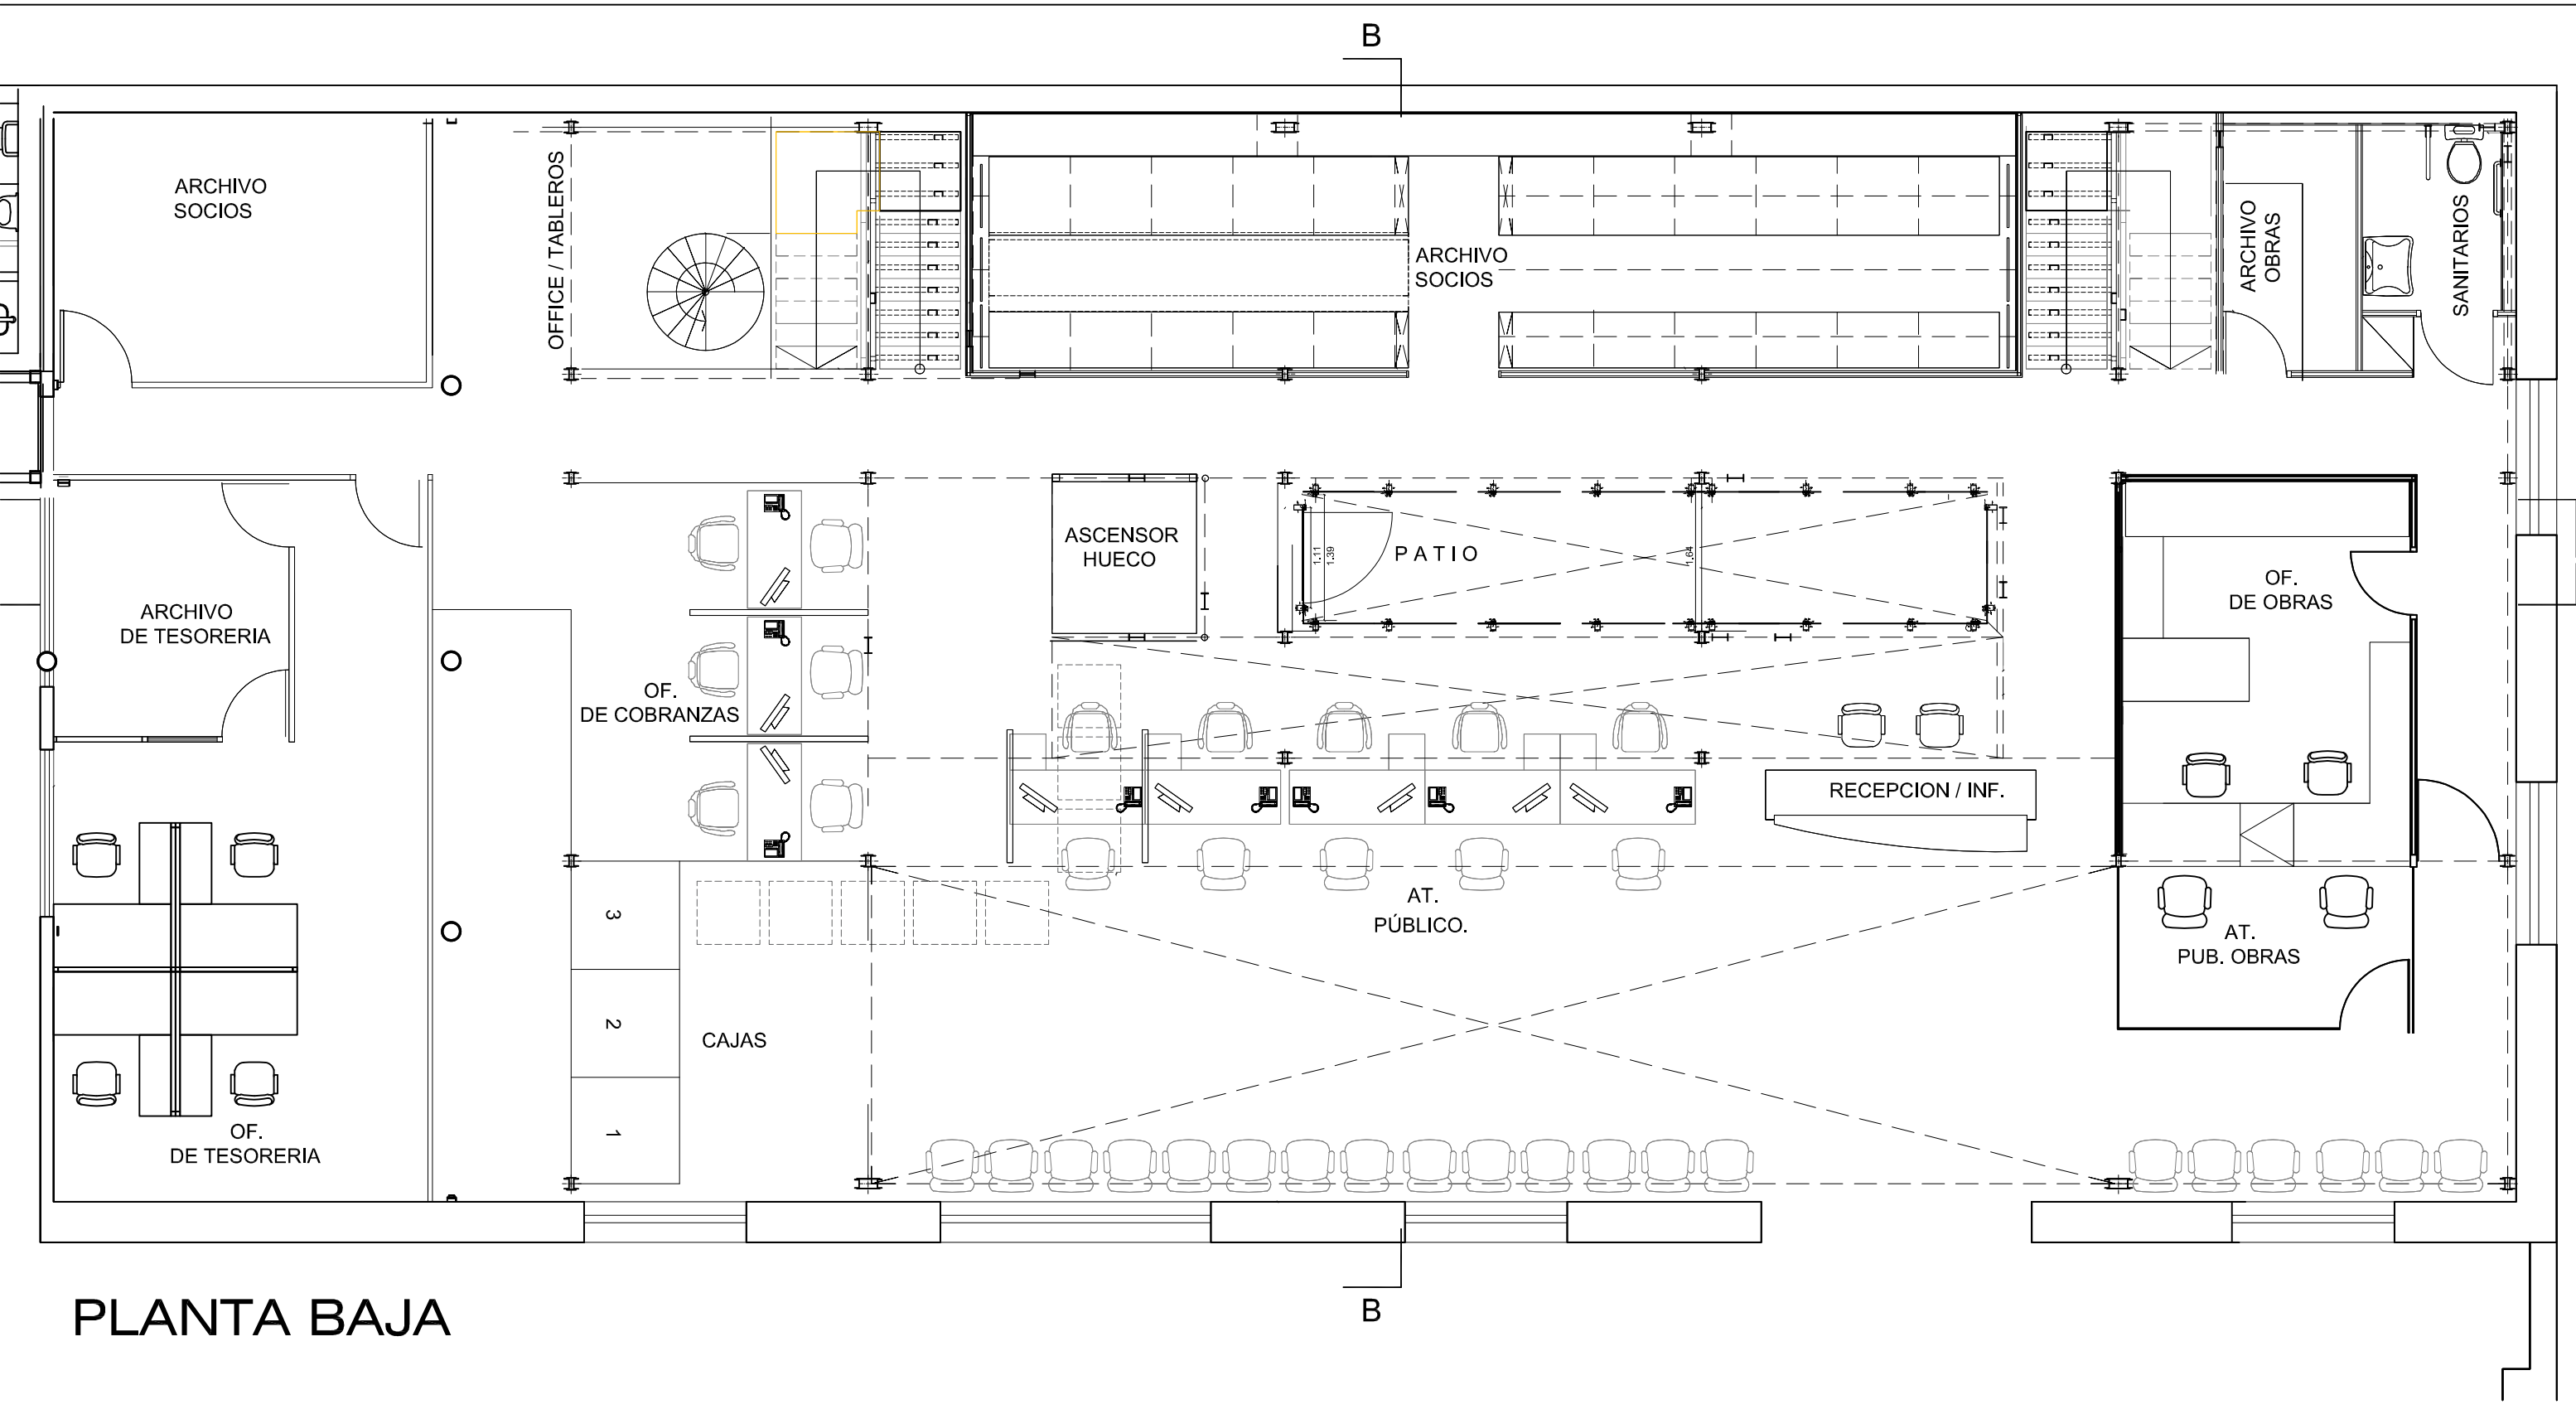

B
ARCHIVO
SOCIOS
OFFICE / TABLEROS
ARCHIVO
SOCIOS
ARCHIVO
OBRAS
SANITARIOS
A
C
ARCHIVO
DE TESORERIA
OF.
DE COBRANZAS
ASCENSOR
HUECO
PATIO
1.11
1.39
1.04
OF.
DE OBRAS
RECEPCION / INF.
AT.
PÚBLICO.
AT.
PUB. OBRAS
3
2
1
CAJAS
OF.
DE TESORERIA
B

PLANTA BAJA