

H=23CM  
PISO TECHO

EDIFICIO  
VINCULACION

OF.  
DE TESORERIA

ARCHIVO  
M. DE TESORERIA

ARCHIVO  
SOCIOS

OFFICE /  
TABLETOS

CAJAS

OF.  
DE COBRANZAS

ASCENSOR  
HUECO

ARCHIVO  
SOCIOS

AT.  
PÚBLICO.

AT.  
PUB. OBRAS

OF.  
DE OBRAS

ARCHIVO  
OBRAS



PLANTA BAJA

PARTE DE ARRIBA CONDUCTOS  
A 250 AL FILO DE LAS BANDEJAS

280 FONDO EST  
250 FONDO BANDEJA

B

B

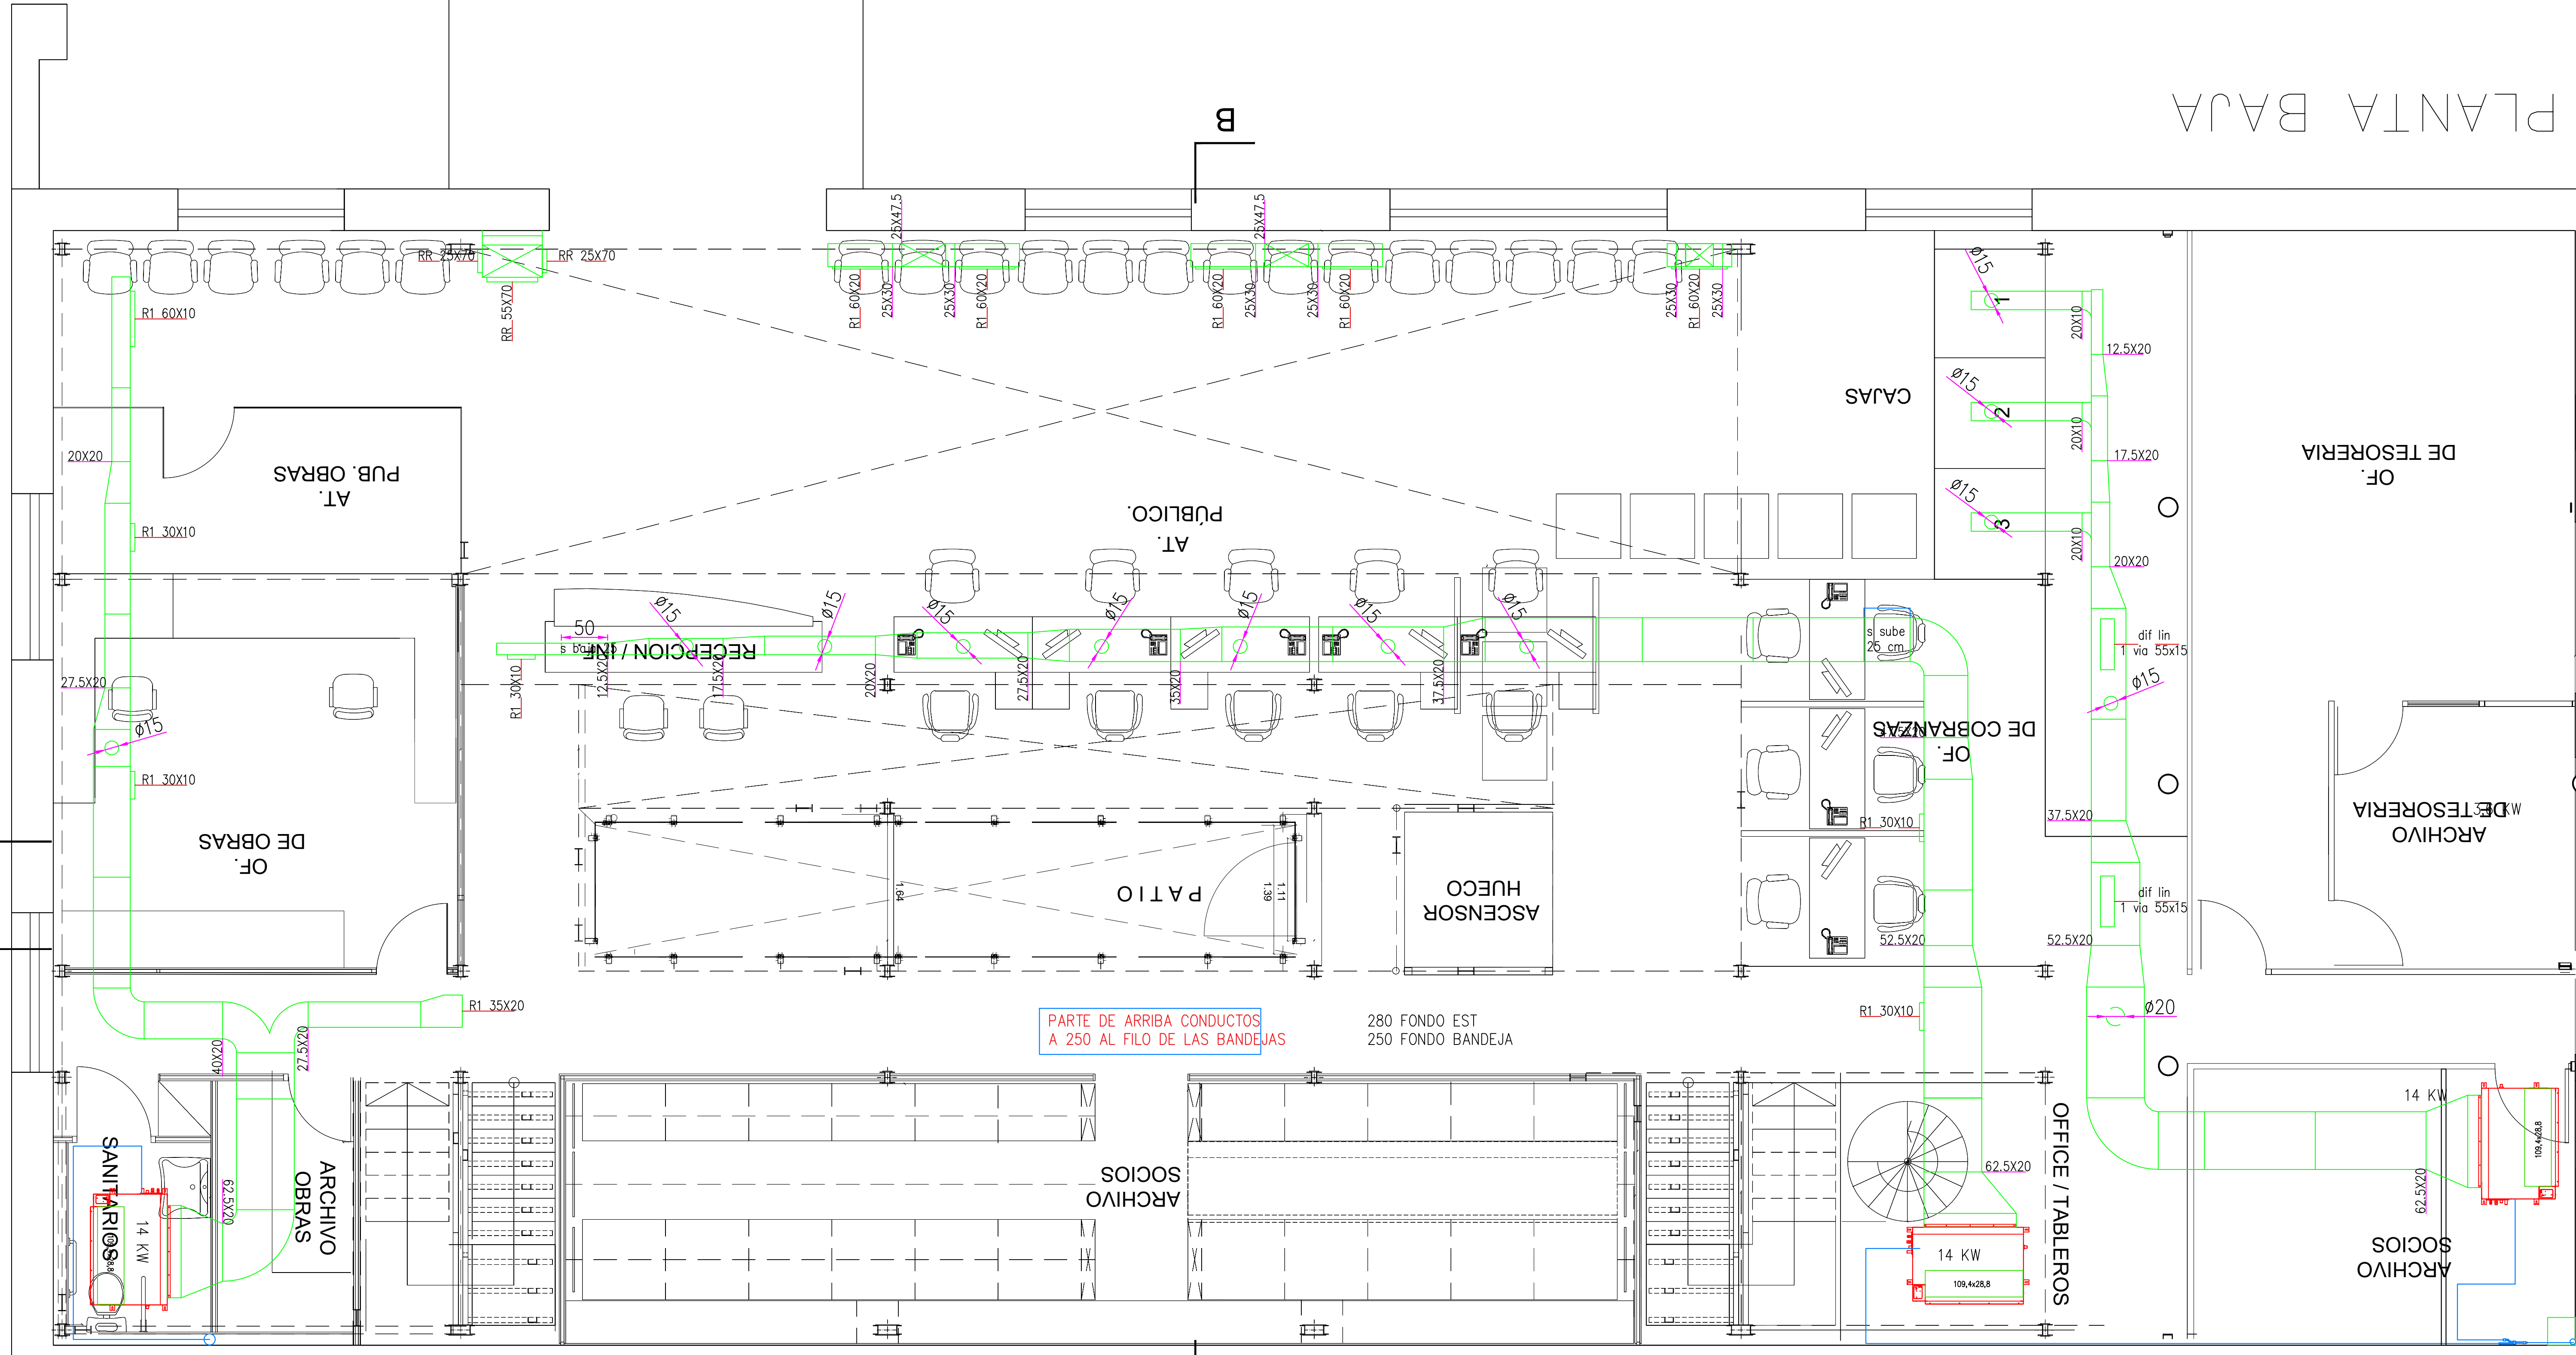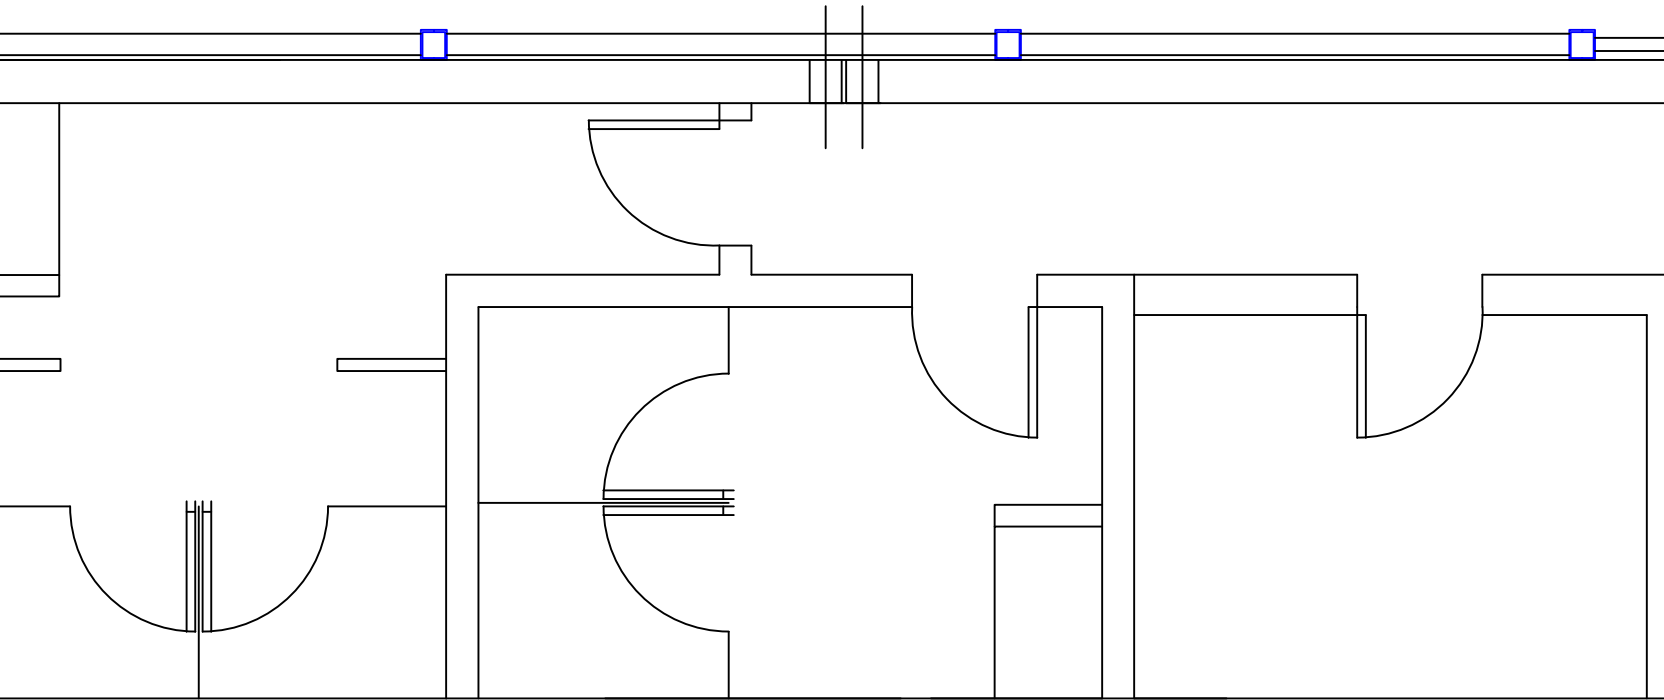

A  
C

A  
C