


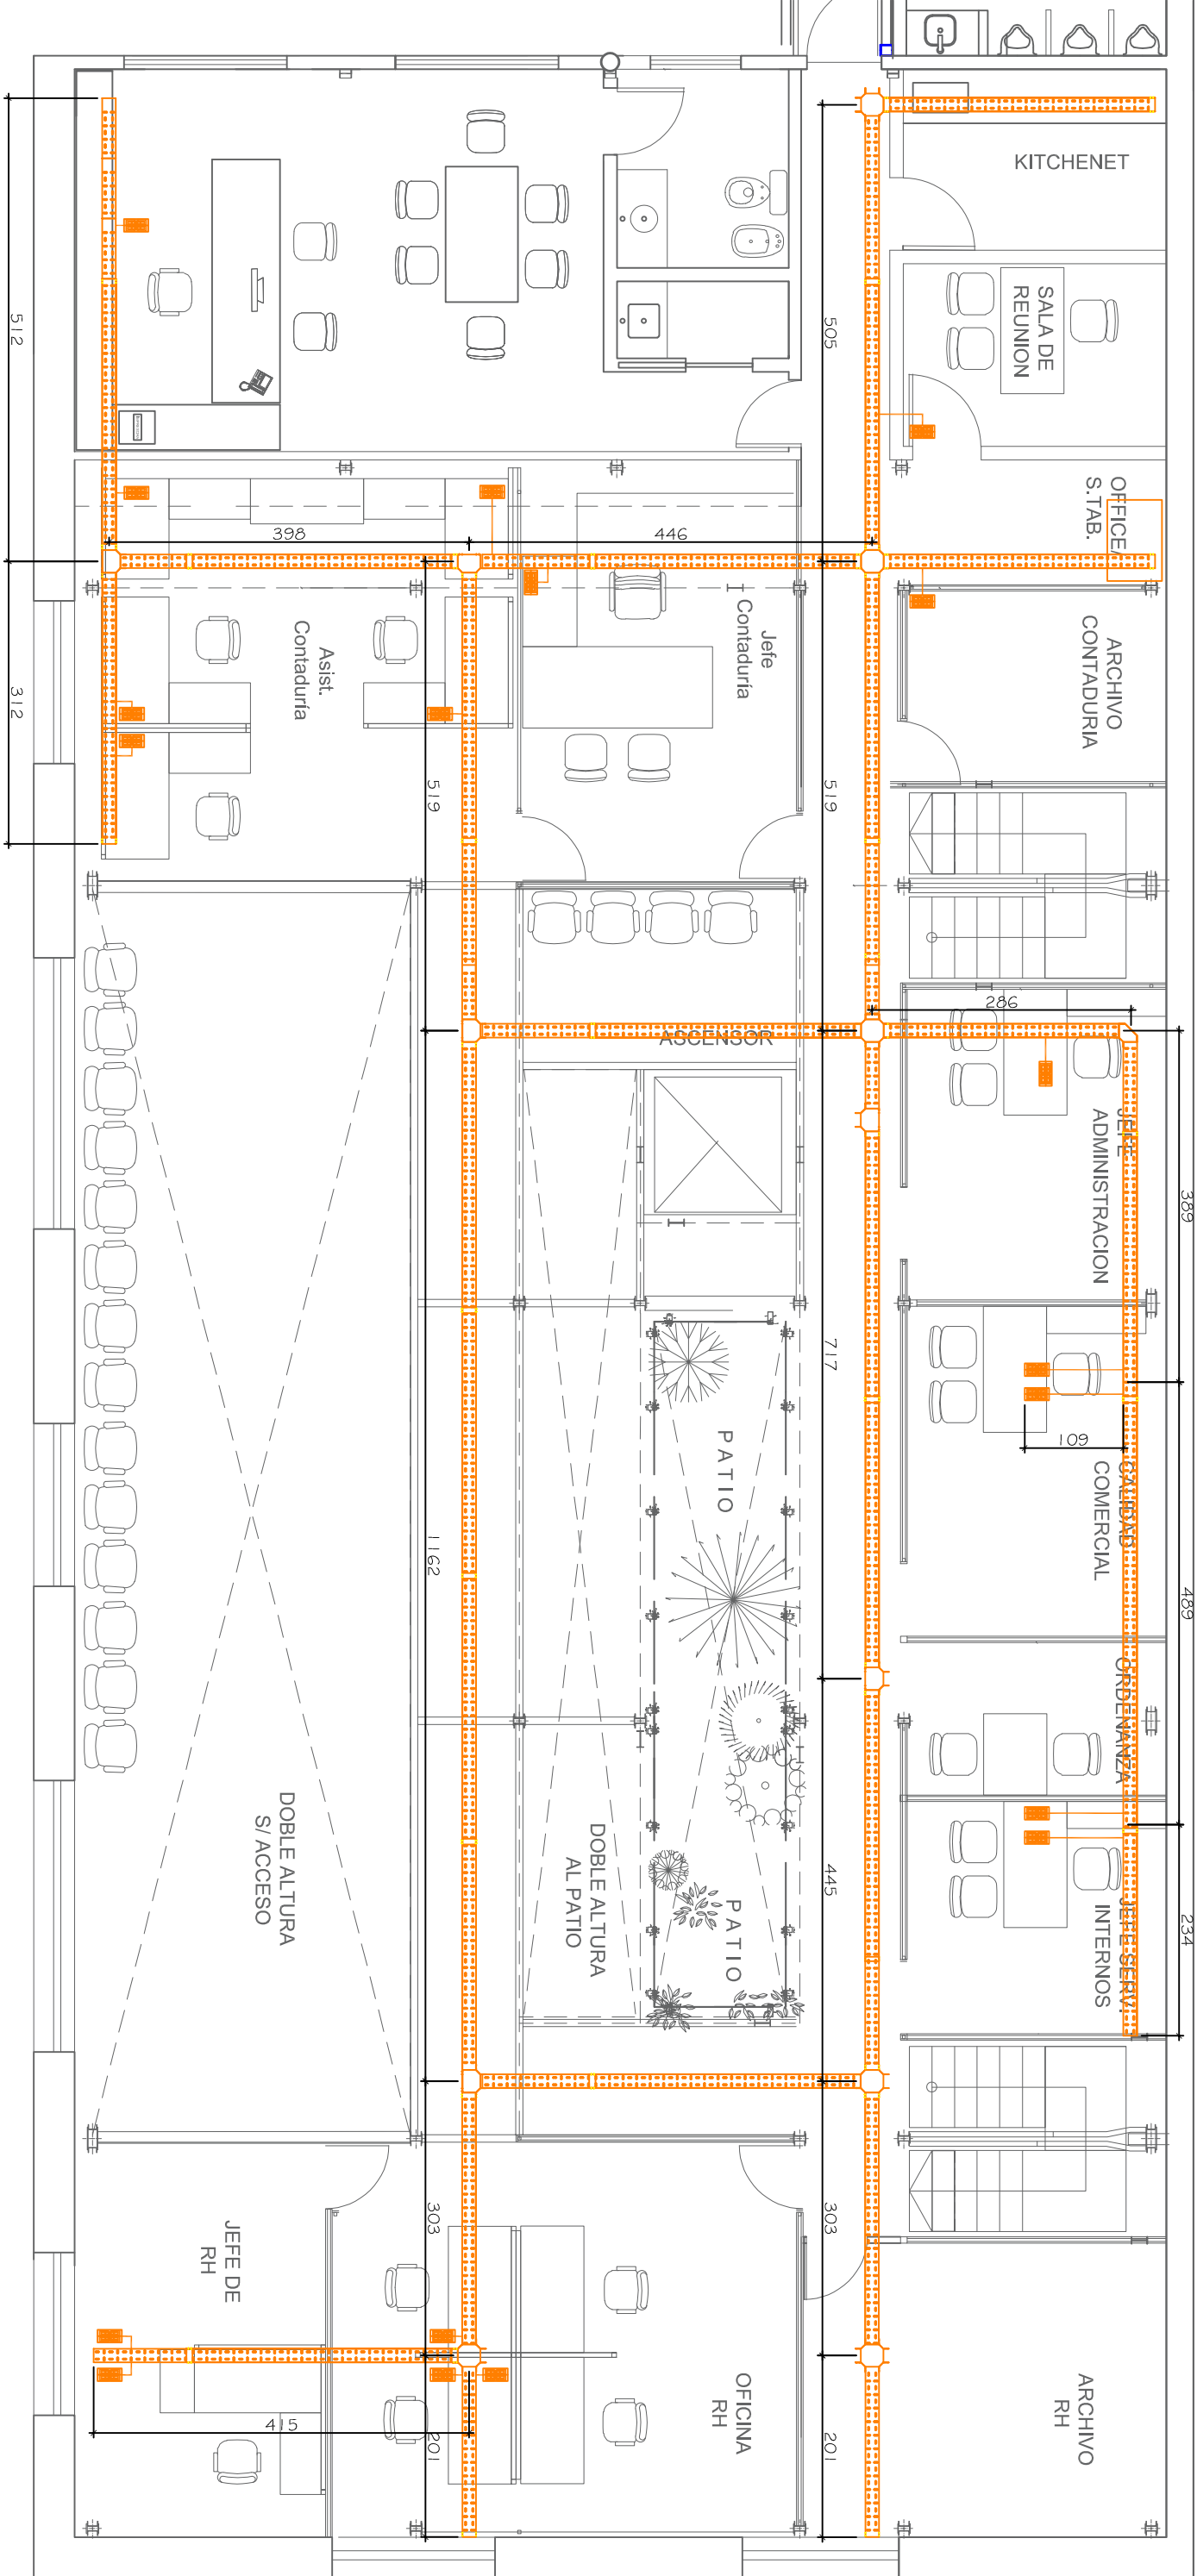

1º PISO