


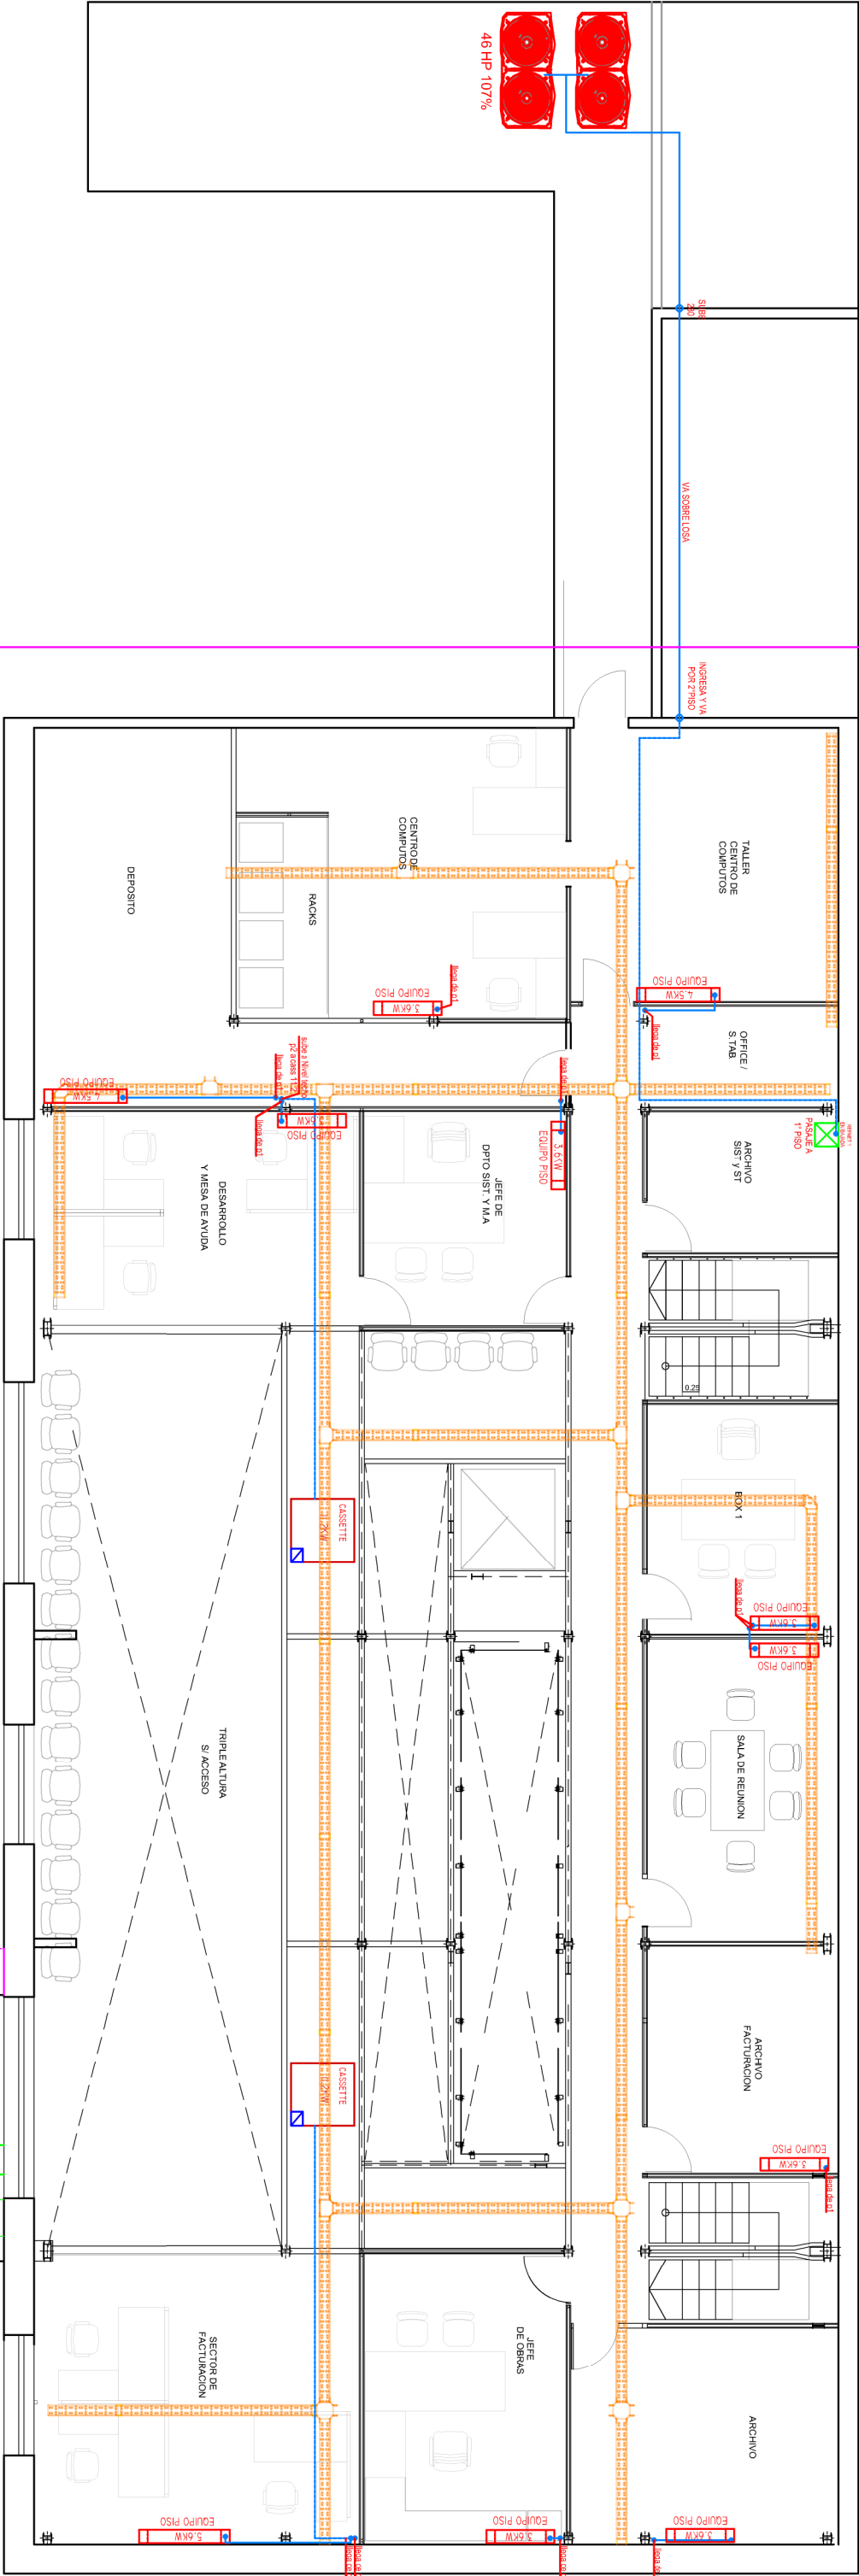

2º PISO

