

ASCENSOR HIDRAULICO c/PISTON LAT.

OPCION 1: PISTON A LA IZQUIERDA
PUERTA MANO IZQUIERDA
PARADAS : P.BAJA (+/-0.00m), 1°(+2.95m) y 2°NIVEL (+5.50m)

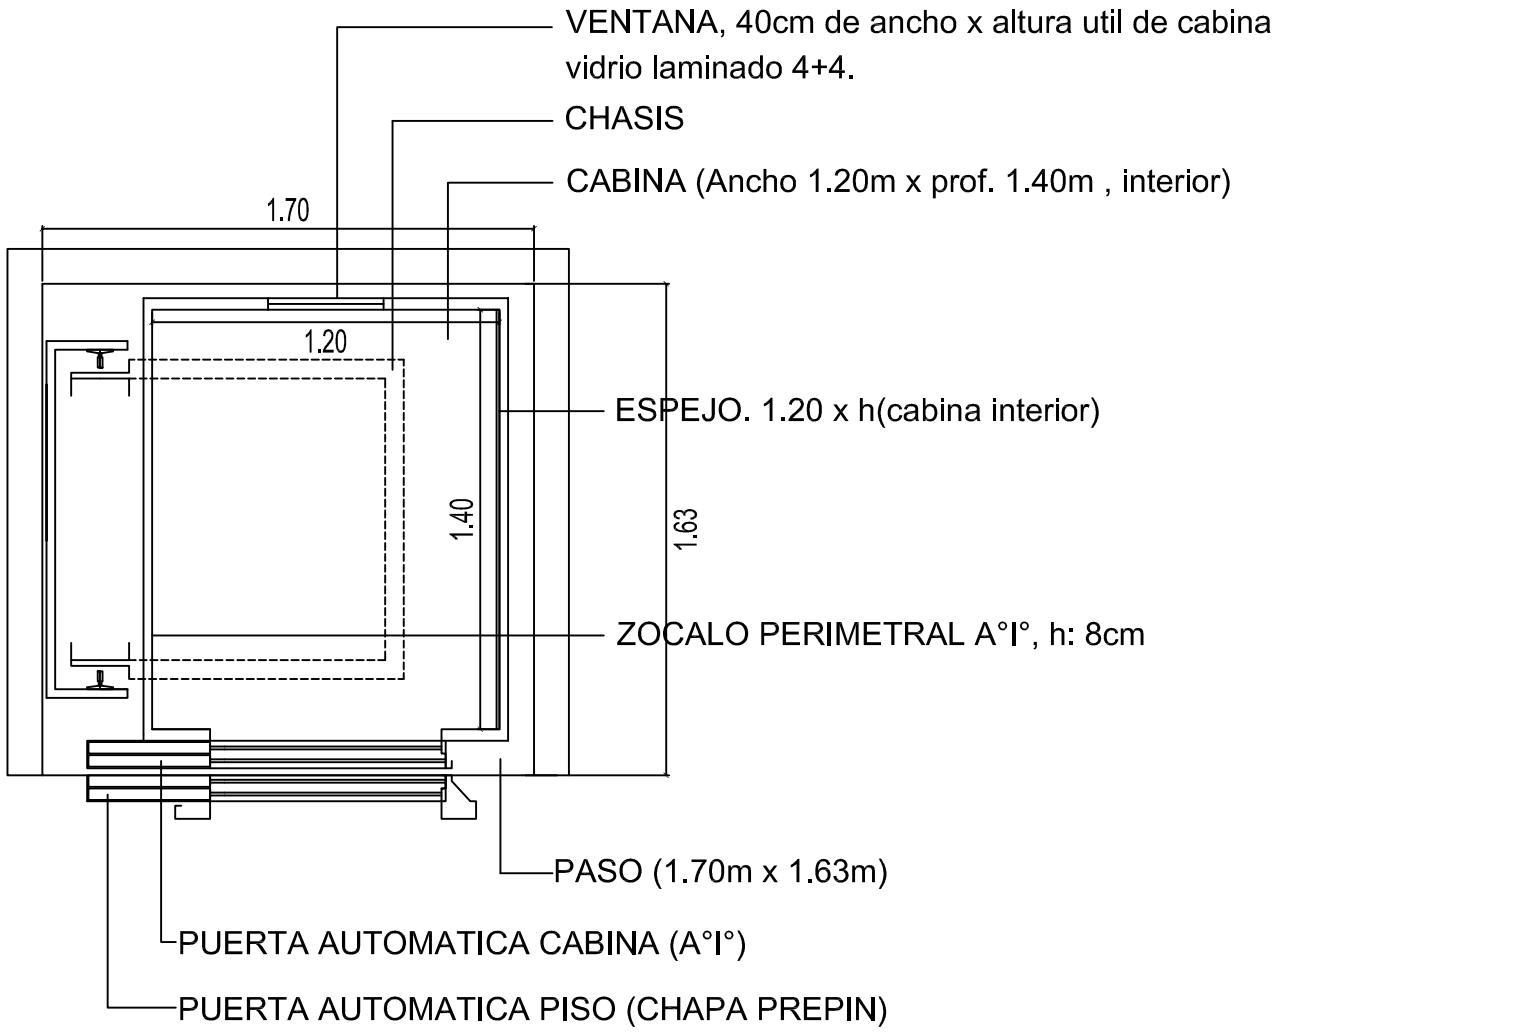

DESARROLLO INTERNO CABINA

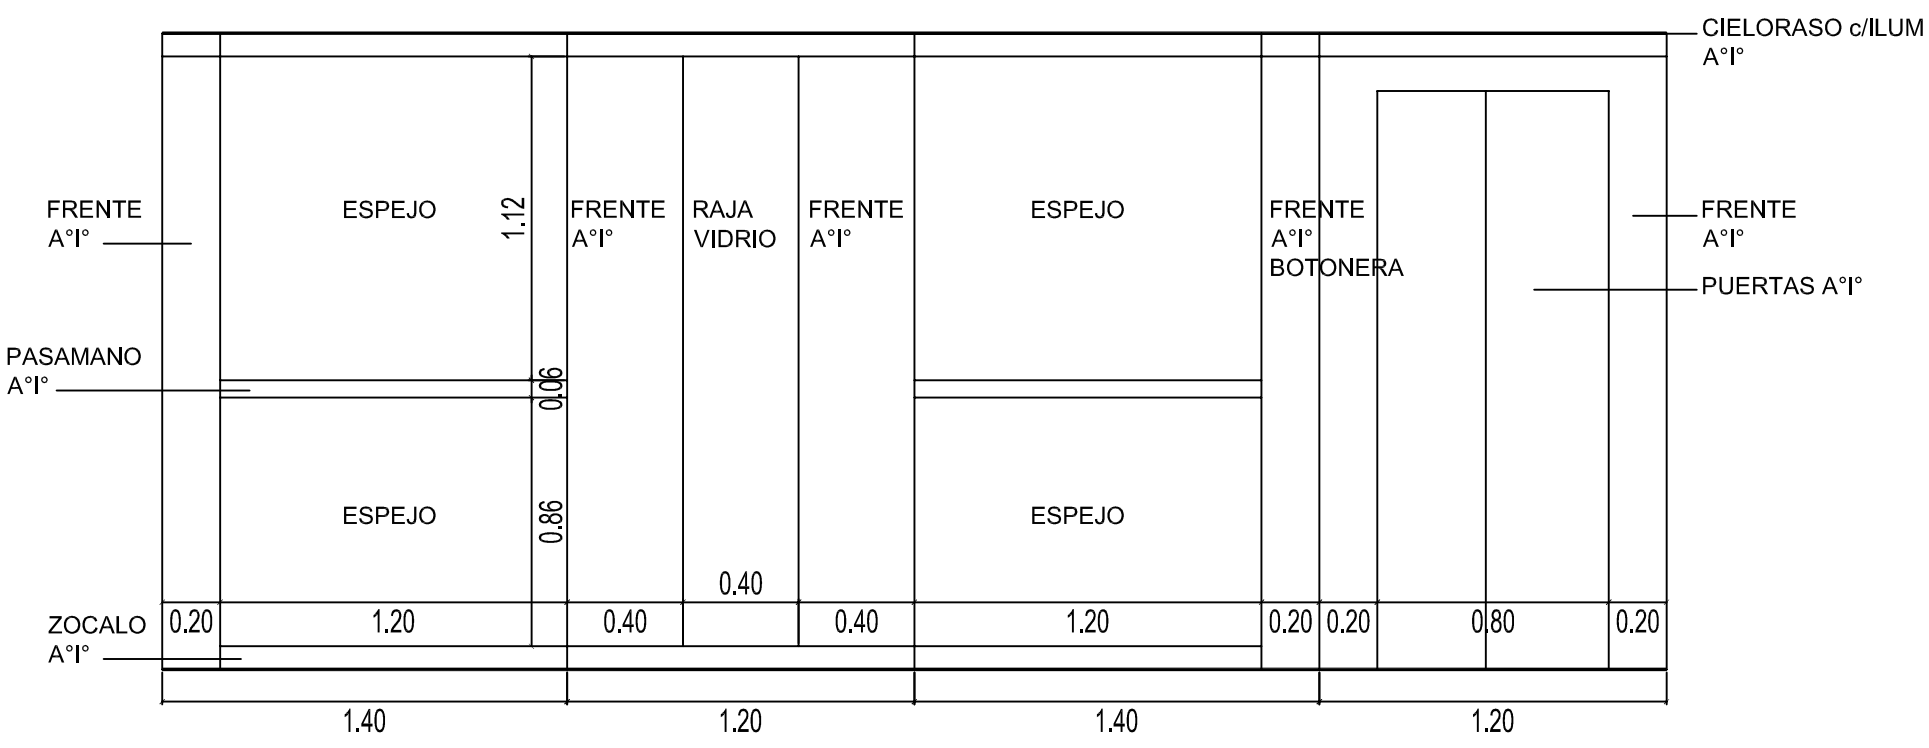

REV. 0	DESCRIPCION	DIBUJO	CONTR.	FECHA

COOPSER

MITRE 1200
Tel.: 03329–425000

OBRA N°

COMITENTE	COOPSER LTDA.
PROPIETARIO	COOPSER LTDA.
OBRA	ASCENSOR SALON COMUNITARIO
UBICACION	PELLEGRINI 1190
DESIGNACION	ARQUITECTURA

PROY.	GG
DIBUJO	GG
FECHA	5–10–21
ESCALA	
ARCHIVO	
ESC.PLOT.	

PLANO N°

AR-01