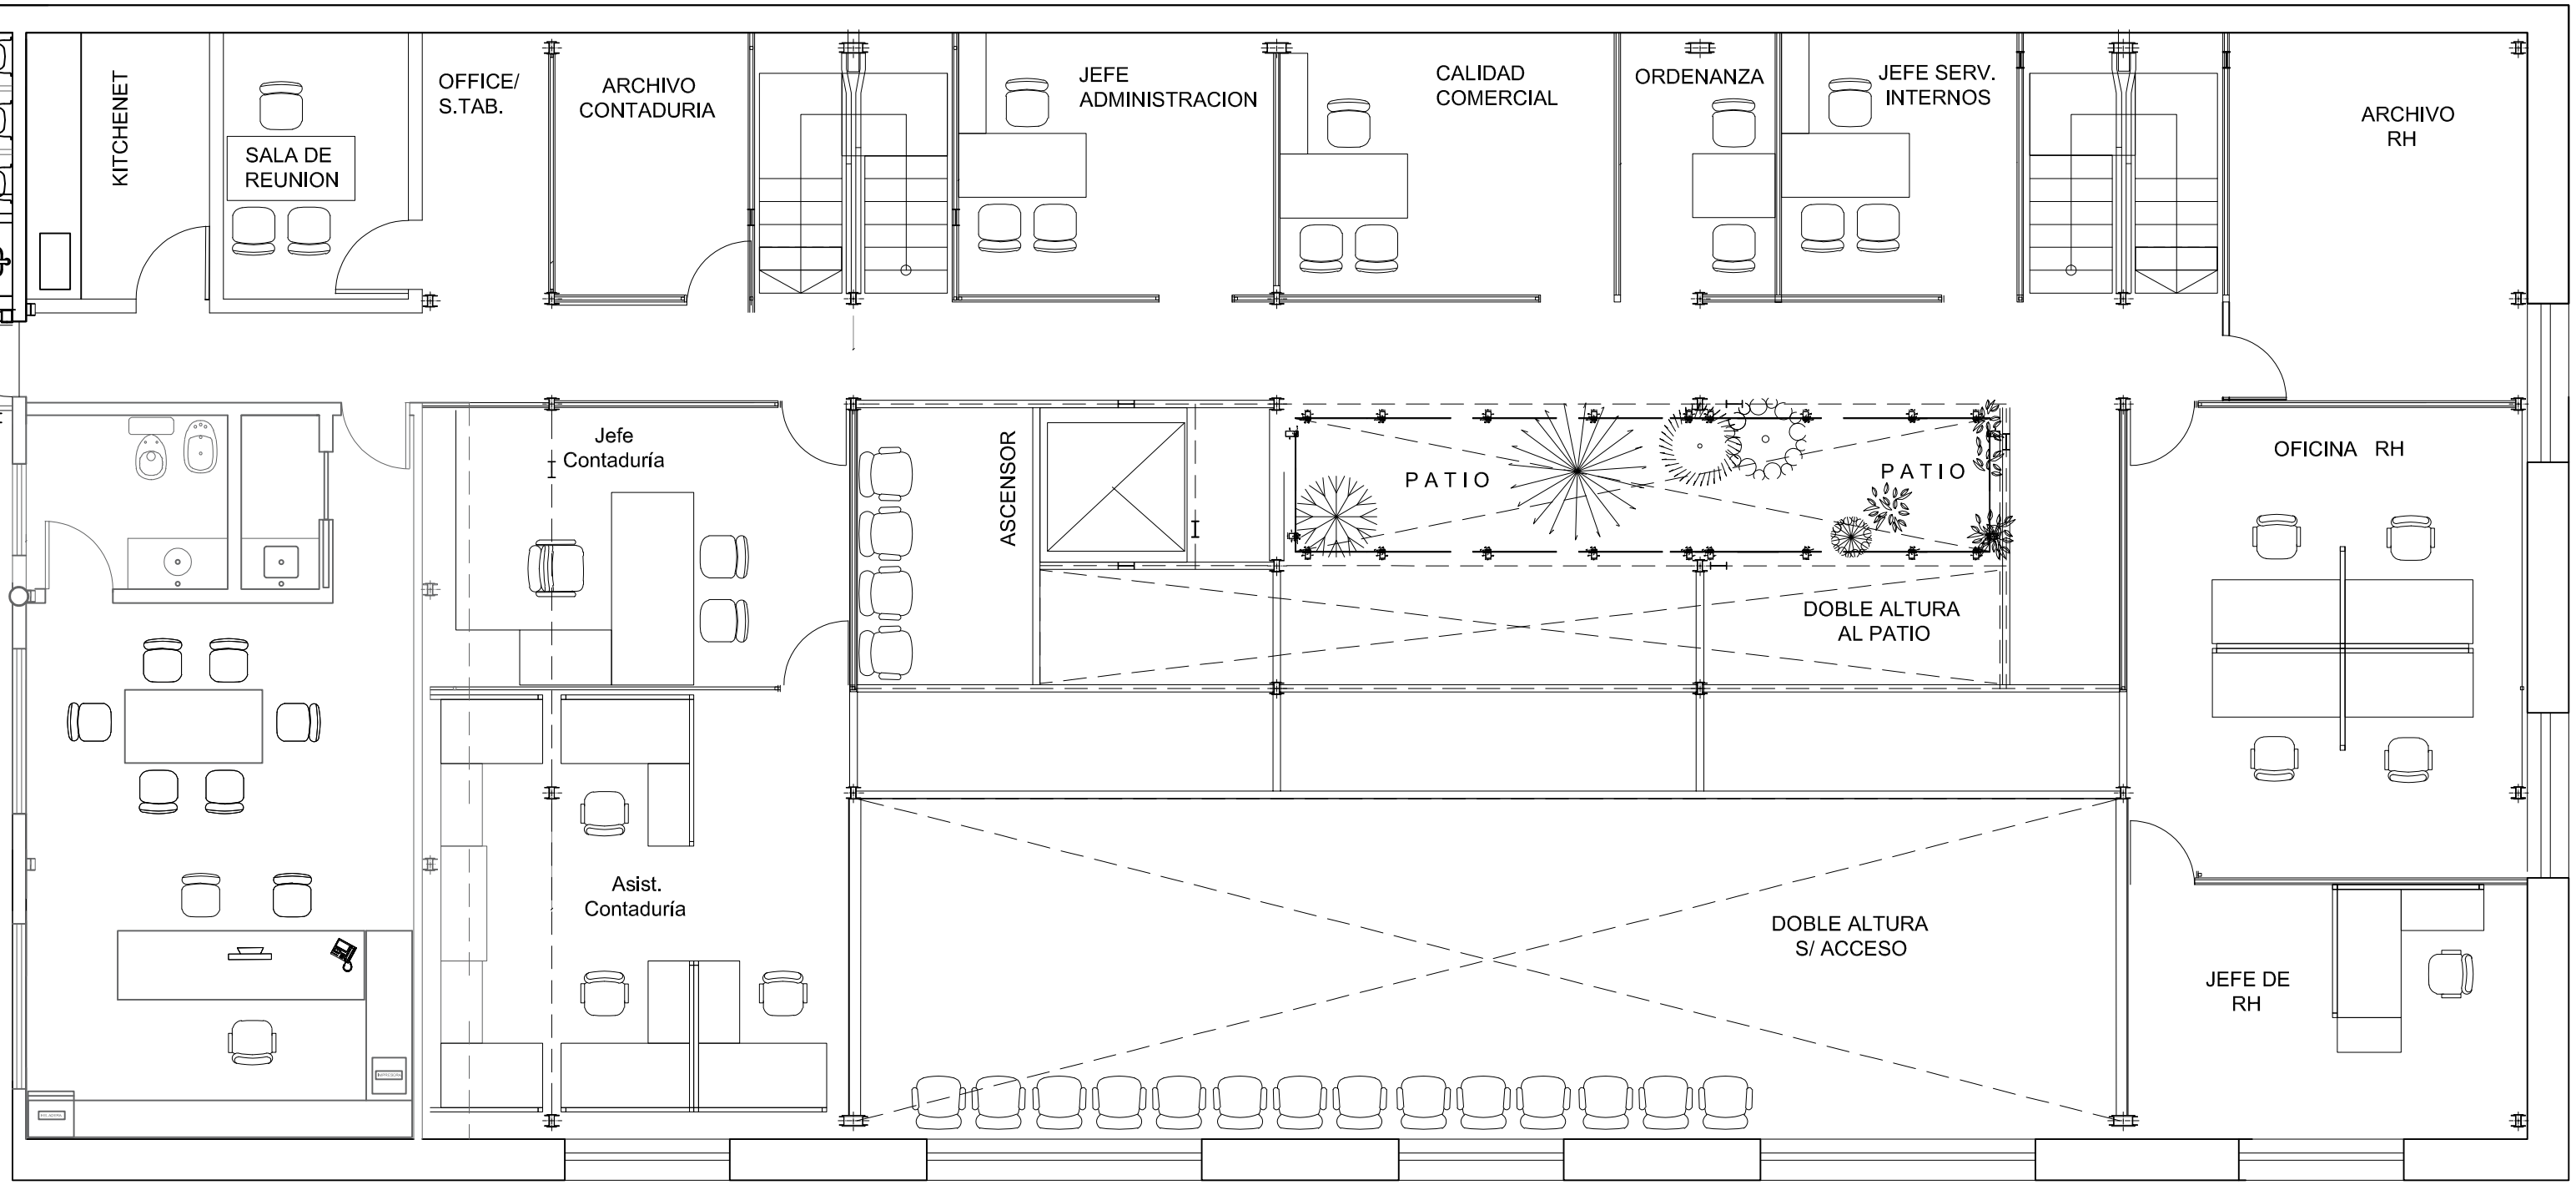

KITCHENET
SALA DE REUNION
OFFICE/ S.TAB.
ARCHIVO CONTADURIA
JEFE ADMINISTRACION
CALIDAD COMERCIAL
ORDENANZA
JEFE SERV. INTERNOS
ARCHIVO RH
Jefe Contaduría
ASCENSOR
PATIO
PATIO
DOBLE ALTURA AL PATIO
OFICINA RH
Asist. Contaduría
DOBLE ALTURA S/ ACCESO
JEFE DE RH

1° PISO